



TRAKŲ ISTORINIO NACIONALINIO PARKO PLANAVIMO SCHEMAS RENGIMAS

Kūrybinės dirbtuvės

Trakai, 2024-06-26

Galiojantys Trakų istorinio nacionalinio parko specialiojo planavimo dokumentai


Šiuo metu galioja:

- 1) Lietuvos Respublikos Vyriausybės 1993 m. gruodžio 6 d. nutarimu Nr. 912 patvirtinta Trakų istorinio nacionalinio parko planavimo schema (pagrindinis brėžinys masteliu 1:10 000 ir aiškinamasis raštas);
- 2) Lietuvos Respublikos Vyriausybės 1996 m. lapkričio 19 d. nutarimu Nr. 1346 patvirtintas Trakų INP ribų pakeitimas (atskiriamas išžvalgytas 98 ha Miškinių žvyro telkinys);
- 3) Trakų INP planavimo schemos keitimas, atliekant specialųjį planavimą ir rengiant paveldosaugos projektus, Trakų m. Gedimino ir Plomėnų g. (2011 m.).

2005-2007 m. rengtas Trakų INP planavimo schemos projektas, o 2015-2020 m. – Trakų senamiesčio tvarkymo planas, tačiau šie dokumentai liko nepatvirtinti.

Dabartinis Trakų istorinio nacionalinio parko plotas – 8 146,6 ha. Parko buferinės apsaugos zonos ties Senaisiais Trakais plotas – 1 106,6 ha.

Administracinės ribos

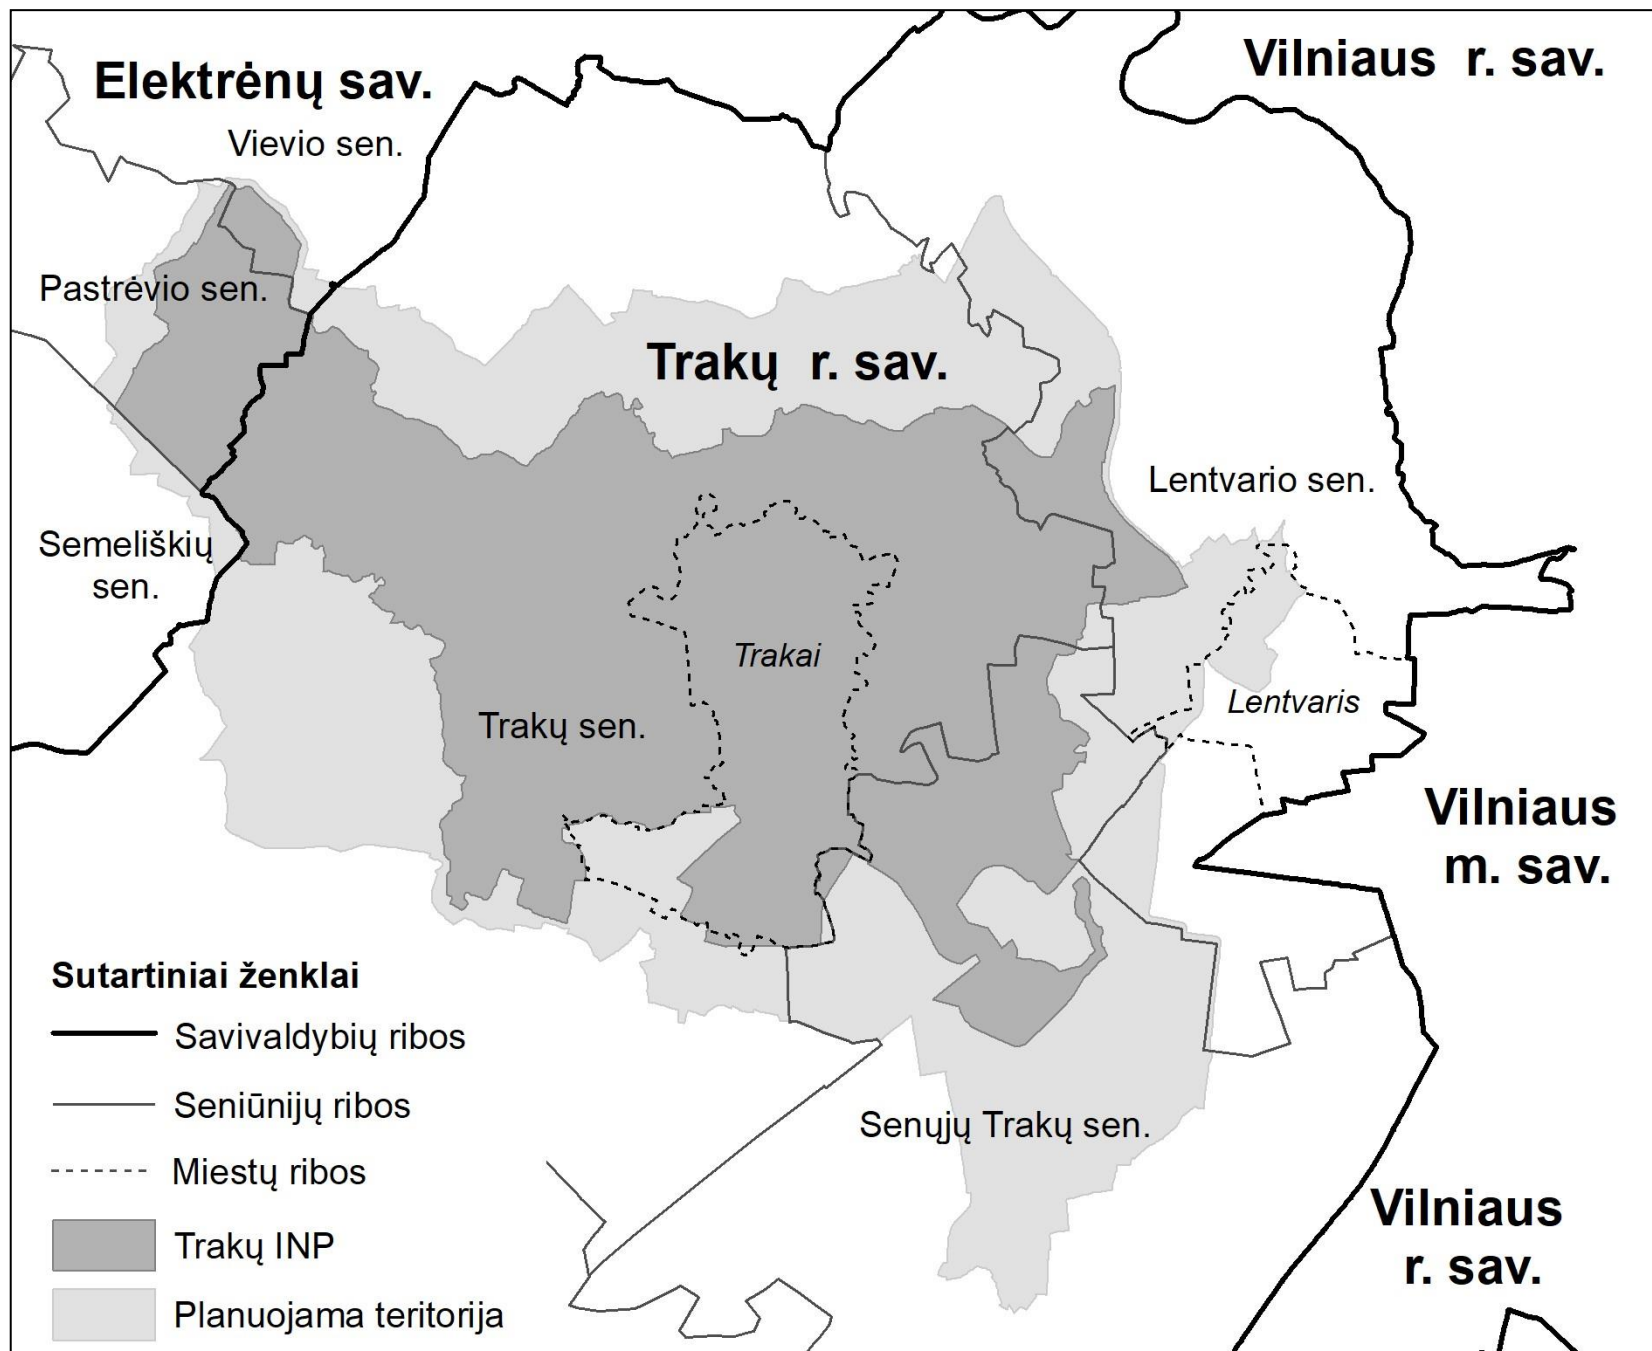

Planavimo schemos rengimo proceso eiga	Numatomas įvykdymo terminas
1. RENGIMO ETAPAS	
1.1. Esamos būklės įvertinimo stadija – surenkami duomenys apie teritorijos išskirtinę vertę, kraštovaizdžio, gamtos vertybes, rekreacinį potencialą, atliktus teritorijos tyrimus; surenkami duomenys apie kultūros paveldo vietovių ir kompleksinių kultūros paveldo objektų vertingąsias savybes, planuojamoje teritorijoje esančius kultūros paveldo objektus ir vertingųjų savybių požymių turinčius objektus, kultūros paveldo objektų tyrimus ir būklę, parengtus šių objektų apskaitos ir apsaugos dokumentus; atliekama planuojamoje teritorijoje galiojančių teritorijų planavimo dokumentų, jų sprendinių, darančių poveikį saugomai teritorijai, analizė; nustatomos teritorijos vystymosi tendencijos ir probleminės situacijos bei arealai. Pateikiama esamos būklės analizė (tekstinė dalis ir brėžinys).	2023-11-30
1.2. Bendrųjų sprendinių formavimo stadija – parengiama planuojamos teritorijos koncepcija: pasiūlomos saugomos teritorijos ir funkcinio prioriteto zonų ribos, prireikus, buferinės apsaugos zonos ribos; nustatomi galimų veiklų vystymo, teritorijos tvarkymo prioritetai; nustatoma kraštovaizdžio tvarkymo zonų sistema ir ją atitinkantys apsaugos ir tvarkymo principai.	2024-08-30
1.3. Sprendinių konkretizavimo stadija – atsižvelgiant į planuojamą teritoriją, planavimo tikslus ir uždavinius, parengtą koncepciją, parengiami konkretūs sprendiniai (aiškinamasis raštas ir brėžiniai). Parengiami pasiūlymai dėl miškų grupių keitimo.	2025-05-30
2. BAIGIAMASIS ETAPAS	
2.1. Parengto specialiojo teritorijų planavimo dokumento projekto viešinimas bendraja tvarka.	2025-08-15
2.2. Specialiojo teritorijų planavimo dokumento derinimas su sąlygas išdavusiomis institucijomis.	2025-10-01
2.3. Suderinto specialiojo teritorijų planavimo dokumento tikrinimas ir teigiamos išvados gavimas teritorijų planavimo valstybinę priežiūrą atliekančioje institucijoje.	2025-11-14

Svarbiausios preliminarios datos

Planavimo schemos sprendinių projektą numatoma parengti **2025 m. balandžio mėn. pabaigoje.**

2025 m. gegužės mėn. pirmoje pusėje numatomas tarpinis sprendinių aptarimas su planuojamoje teritorijoje veikiančių institucijų atstovais ir susitikimas su vietos gyventojais bei suinteresuotos visuomenės atstovais.

Visuomenės supažindinimas su parengtais planavimo schemos sprendiniais numatomas **2025 m. birželio-rugpjūčio mėn.**

Gyventojai ir planuojamoje teritorijoje veikiančios įmonės/organizacijos gali teikti pasiūlymus rengiamai planavimo schemai visą teritorijų planavimo dokumento rengimo laiką iki viešo supažindinimo (viešo susirinkimo) pabaigos. Po to pasiūlymai nebebus priimami.

Konkrečios susipažinimo su parengtu planavimo schemos projektu bei viešo svarstymo (susirinkimo) datos ir vietos bus paskelbtos vėliau.

Esamos būklės analizės rezultatai: probleminės situacijos

*Nepakankamas
ribų tikslumas
ir aiškumas*




TRAKŲ ISTORIŠKIS NACIONALINIS PARKAS

1:60 000

0 0,75 1,5 3 km


*Labai
smulkus
funkcinis
zonavimas
(net 111
zonų!)*

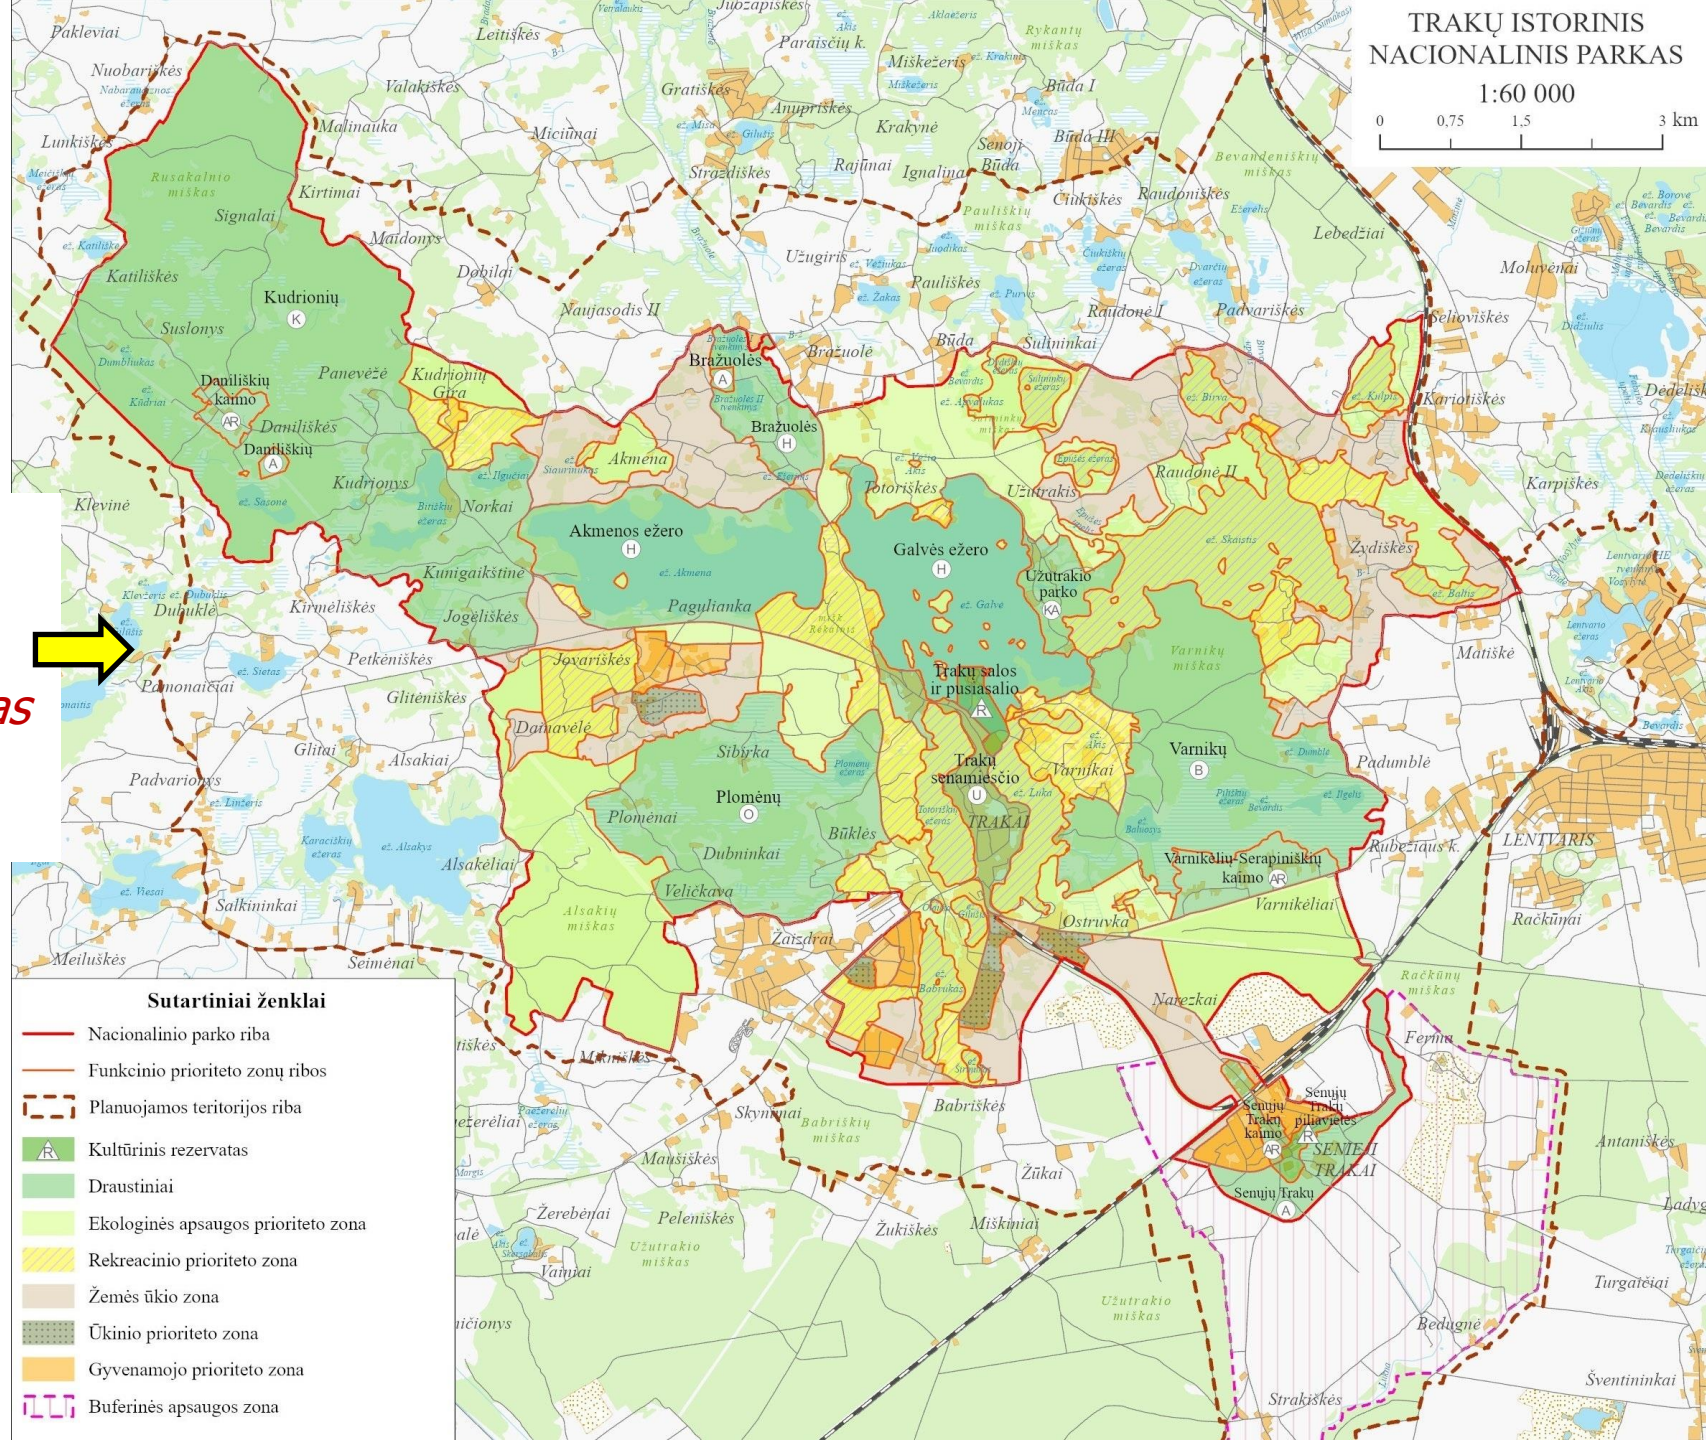


Ūkinio prioriteto (gamybinių-komunalinių) zonų išskyrimas



Urbanizuotų teritorijų priskyrimas neurbanizuojamoms zonoms

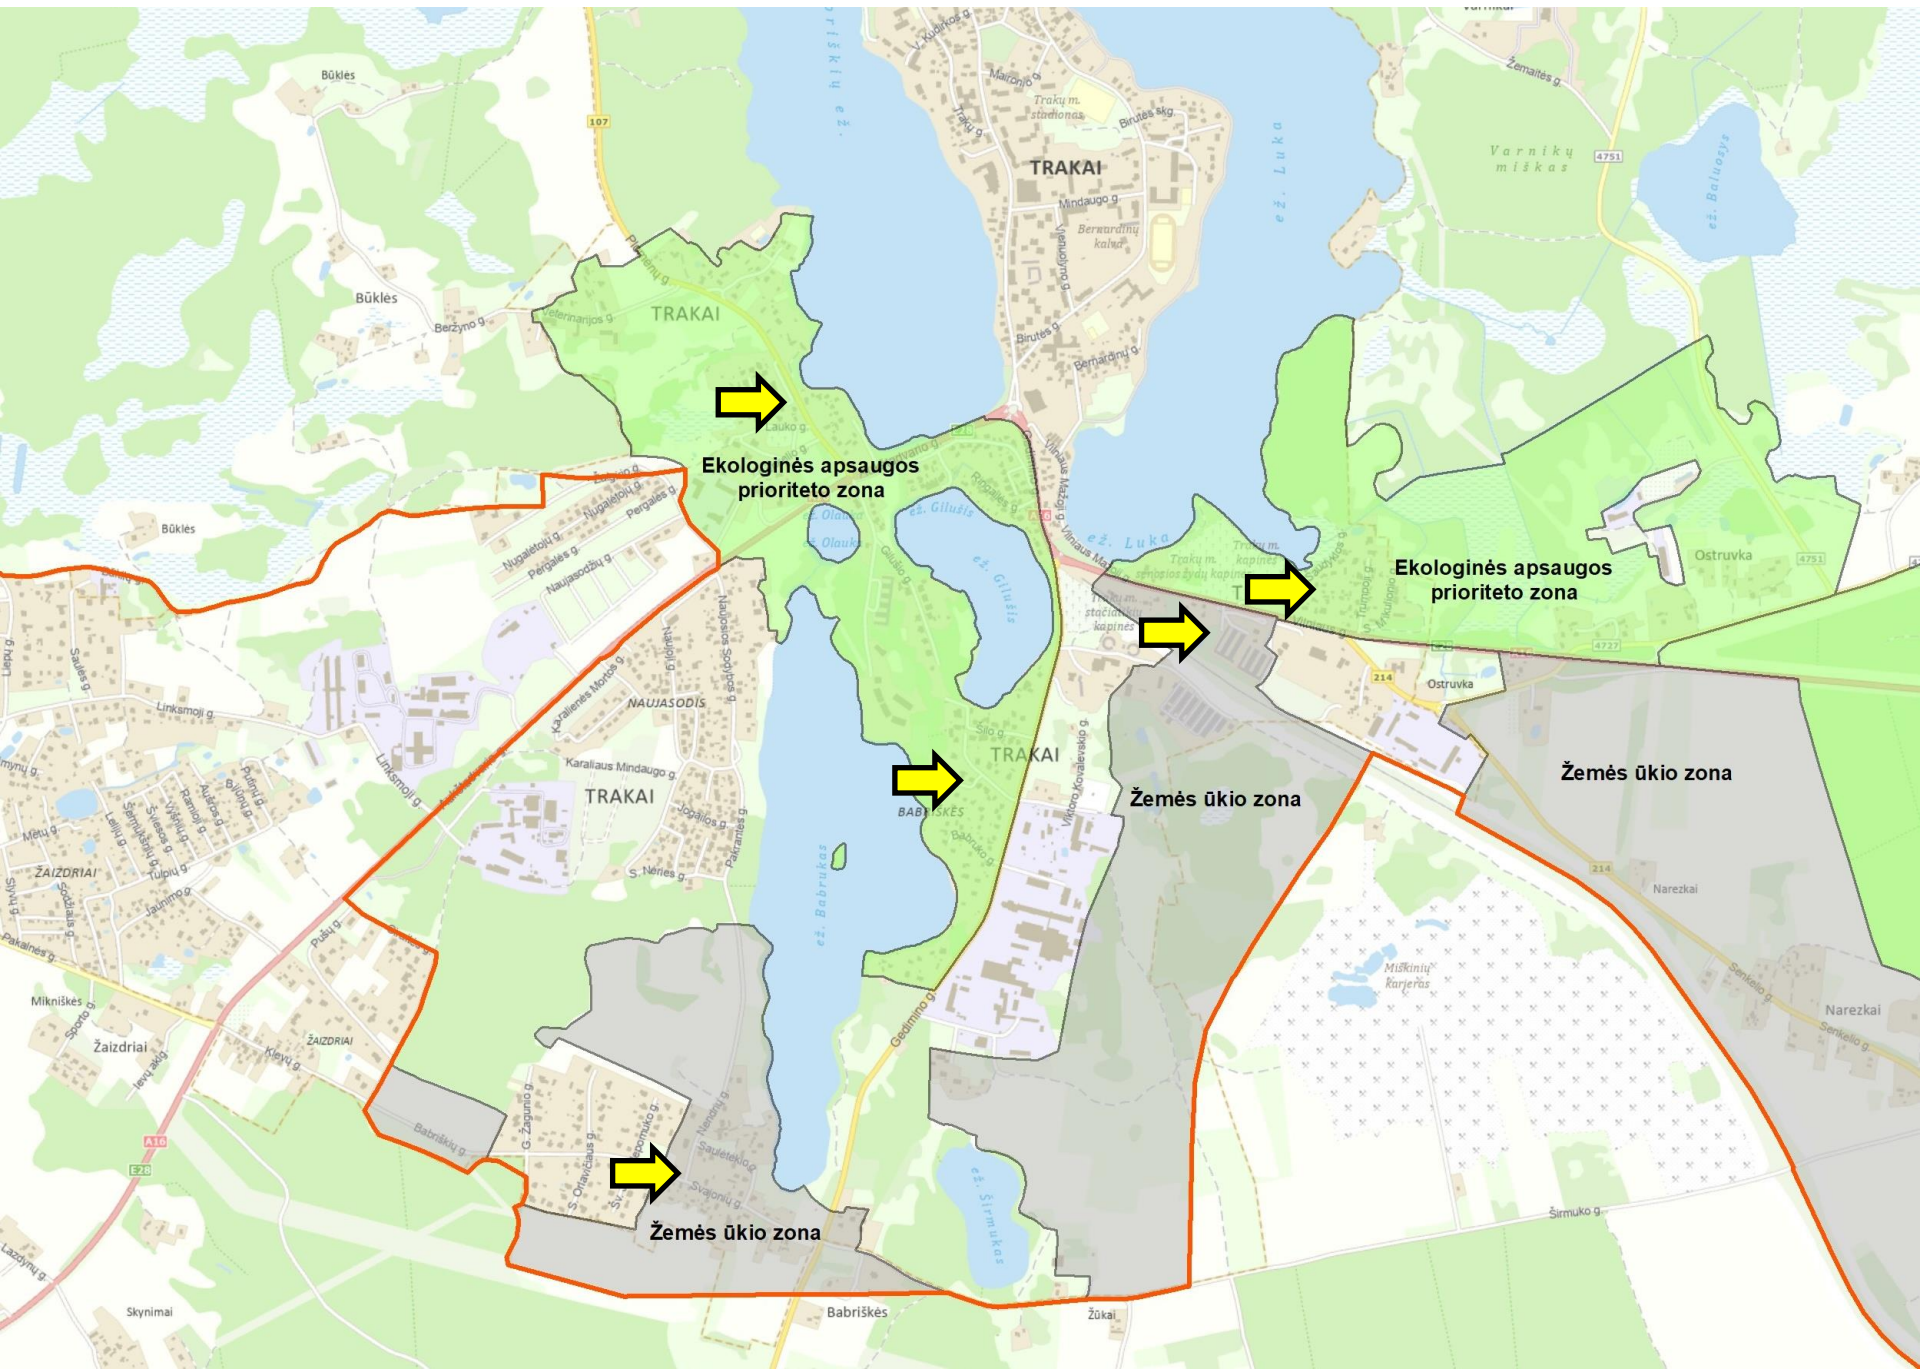

Žemės ūkio teritorijos Trakų mieste

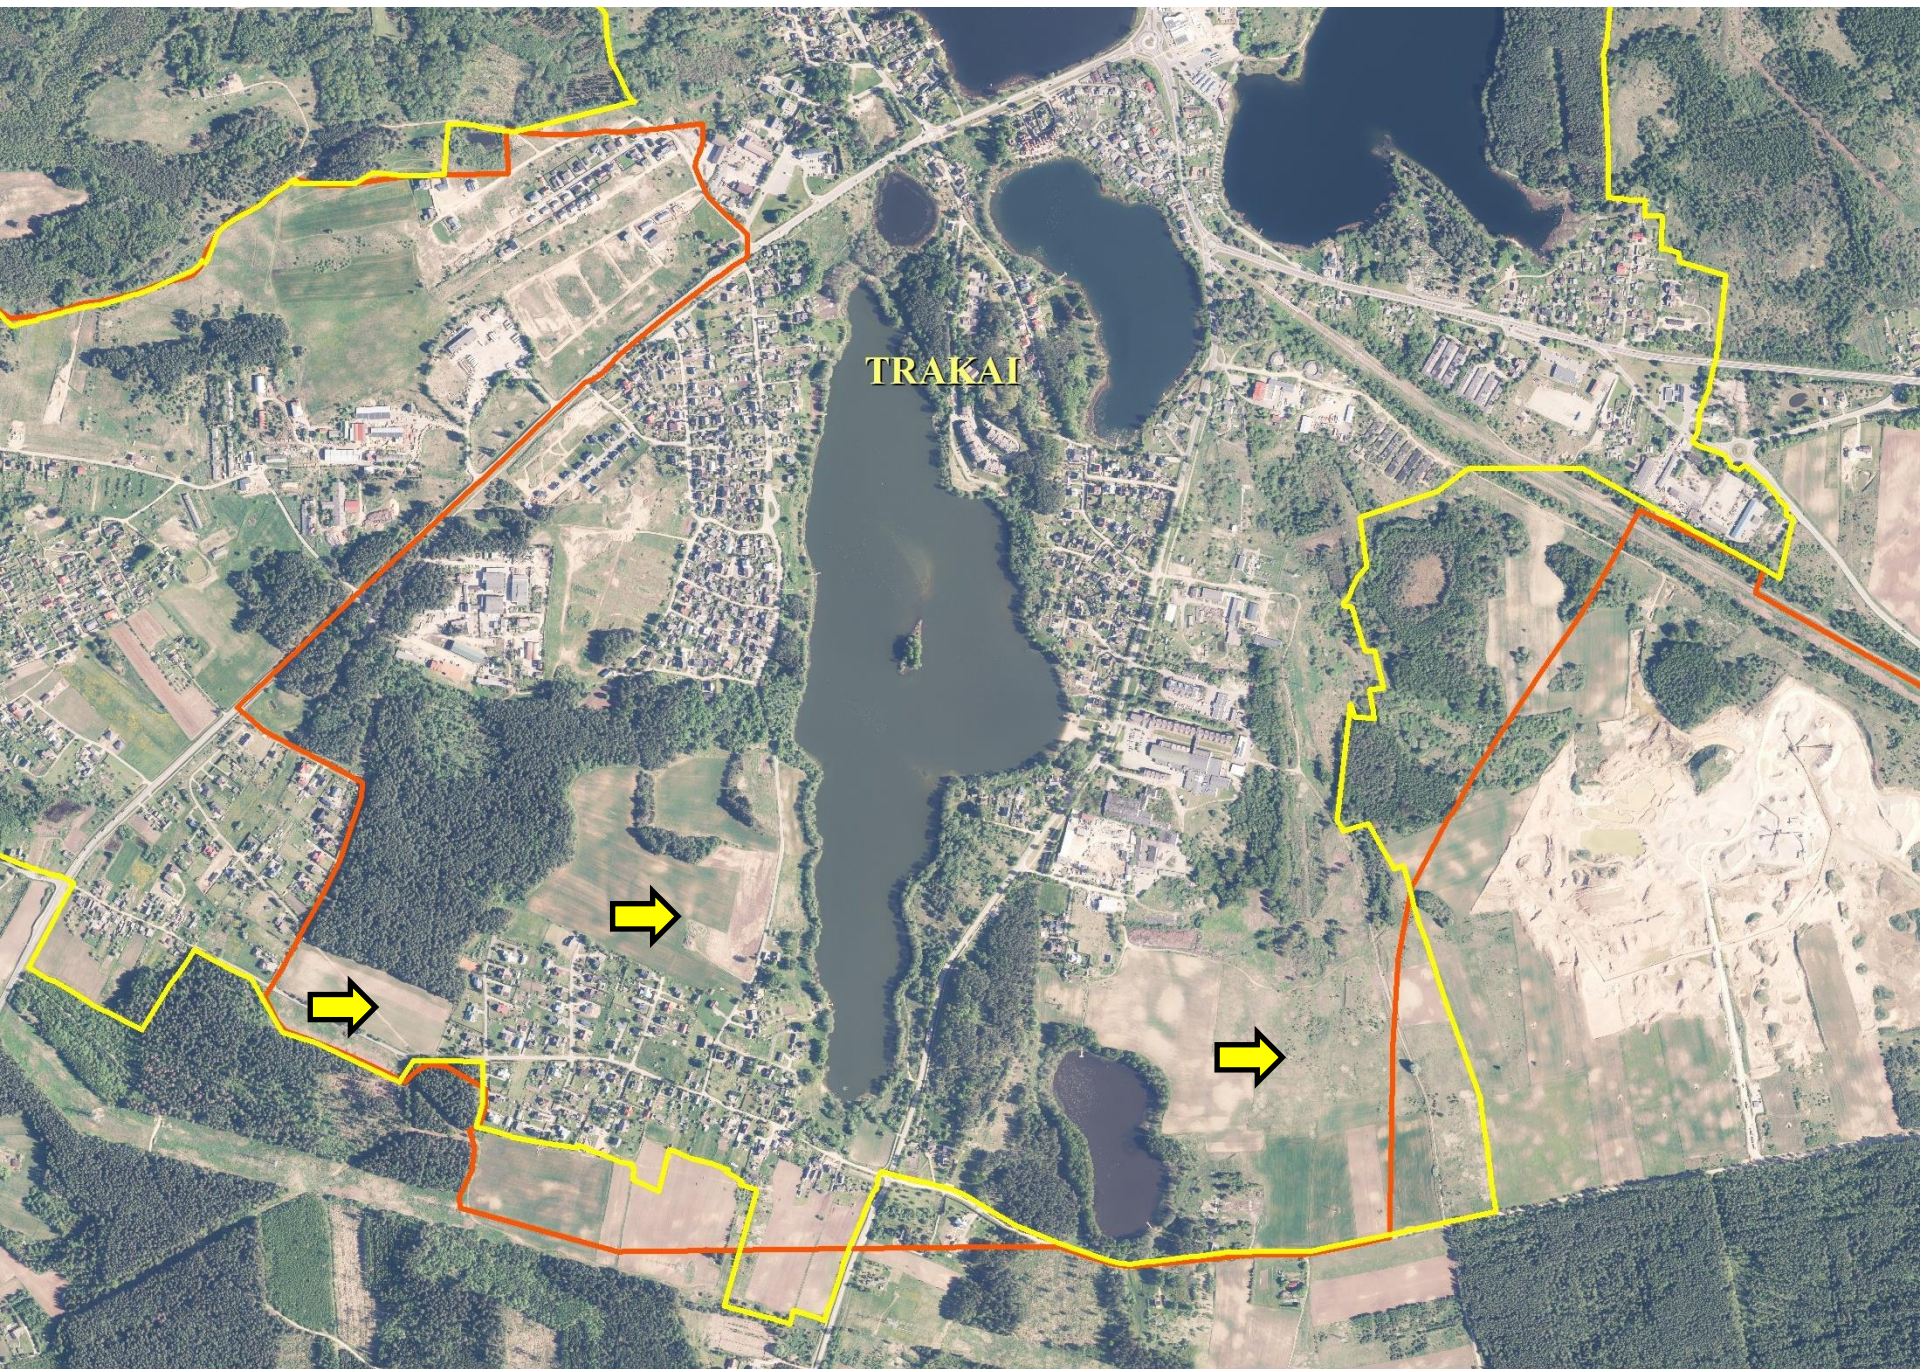

*Nebaigta žemės
reforma Trakų
mieste. Žemės
sklypų
formavimas
nuosavybės
teisėms į miesto
žemę atkurti*

Trakų r. sav., Trakai, Plomėnų ir Lauko g. nauji valstybiniai žemės sklypai piliečiams
nuosavybės teisėms į miesto žemę atkurti

IŠTRAUKA IŠ TRAKŲ MIESTO BENDROJO PLANO REGLAMENTŲ BRĖŽINIO


Sutartiniai ženklai:

 Nagrinėjamų žemės sklypų ribos


 uGM/uGM* Mažo užstatymo intensyvumo gyvenamos teritorijos



Buferinės apsaugos zonos ribos pietiniame parko pakraštyje

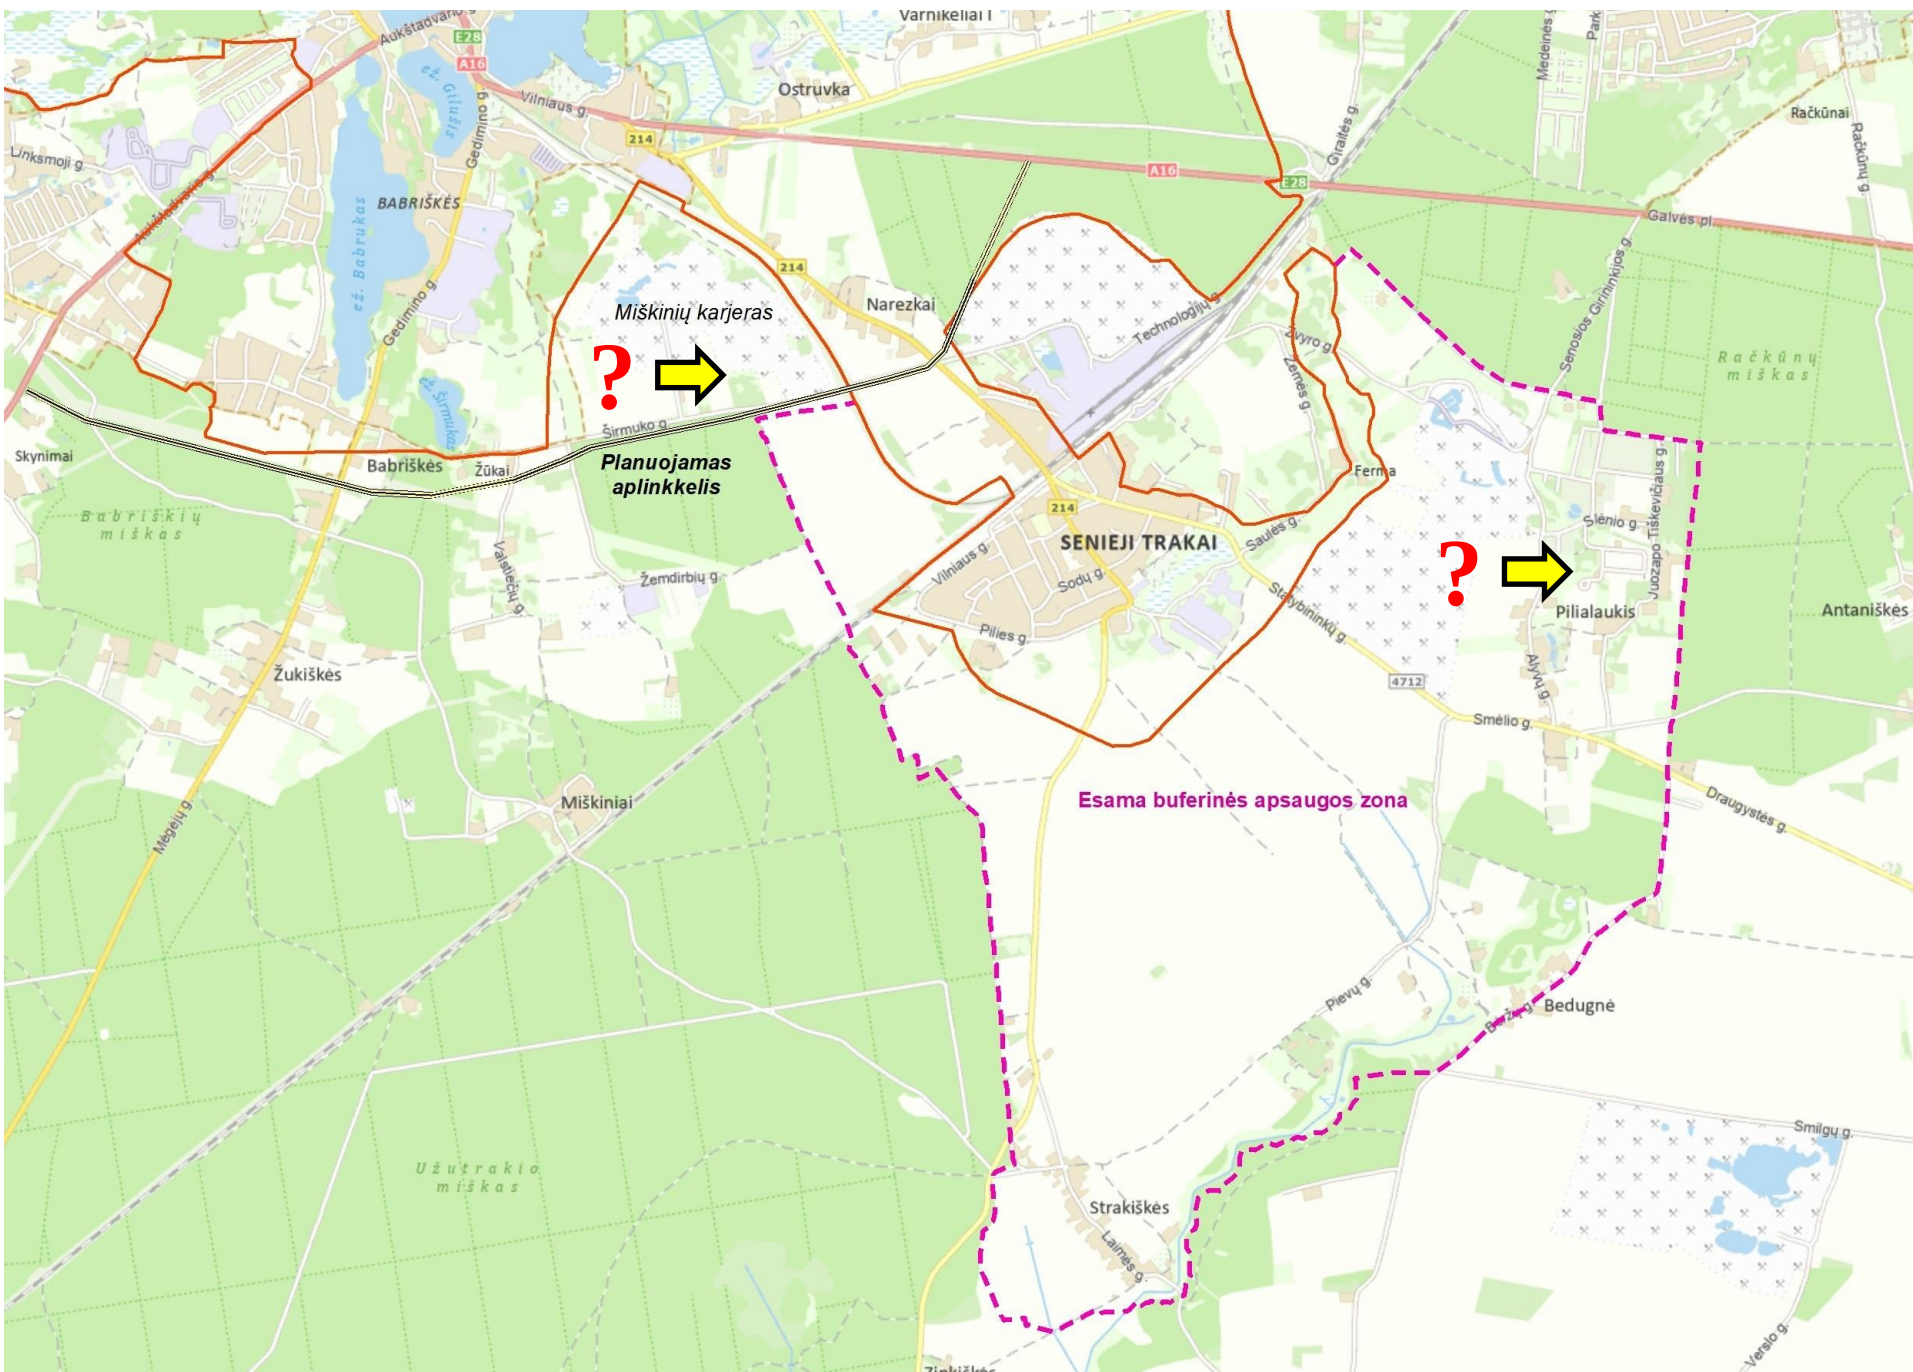


Trakų ežeryno apsaugai svarbūs geologiniai veiksniai

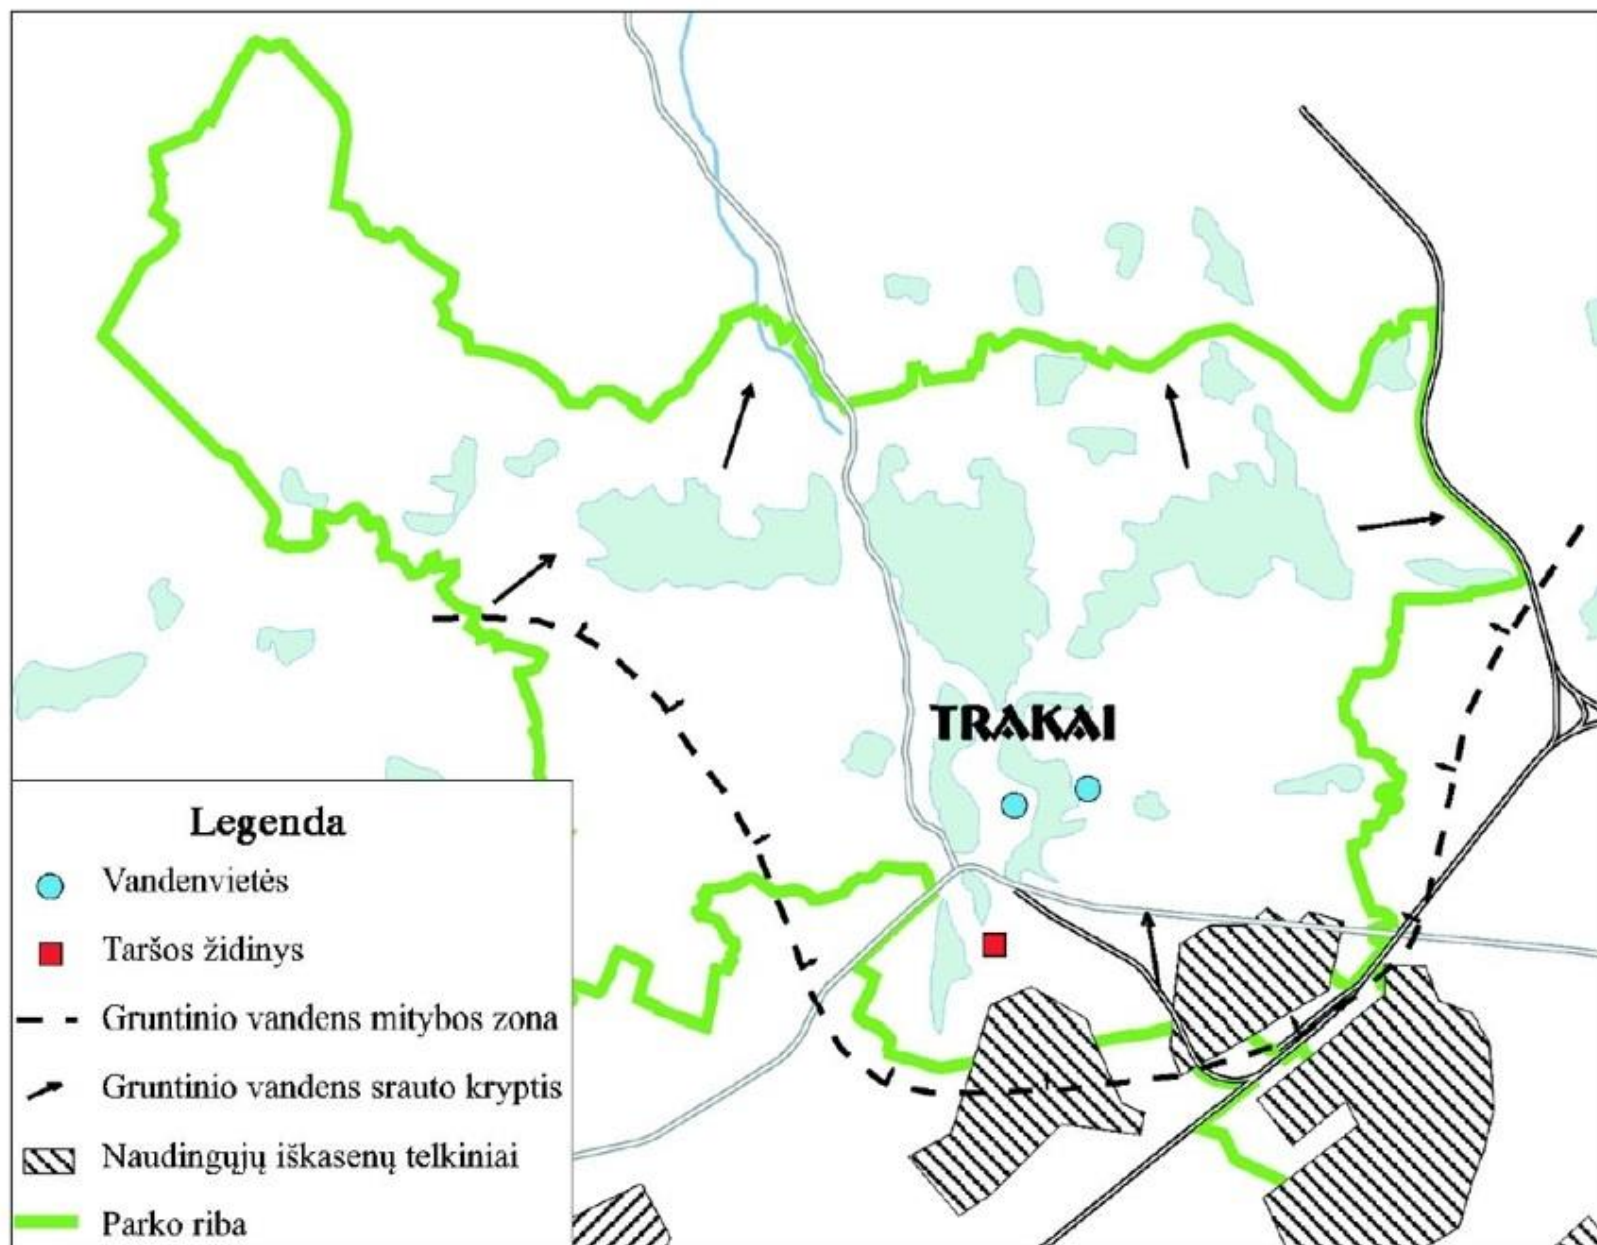


Galimo poveikio Trakų ežerynui geologiniai veiksniai.

Urbanistinis spaudimas, gamtinių teritorijų izoliavimas ir ekologinių jungčių trūkumas

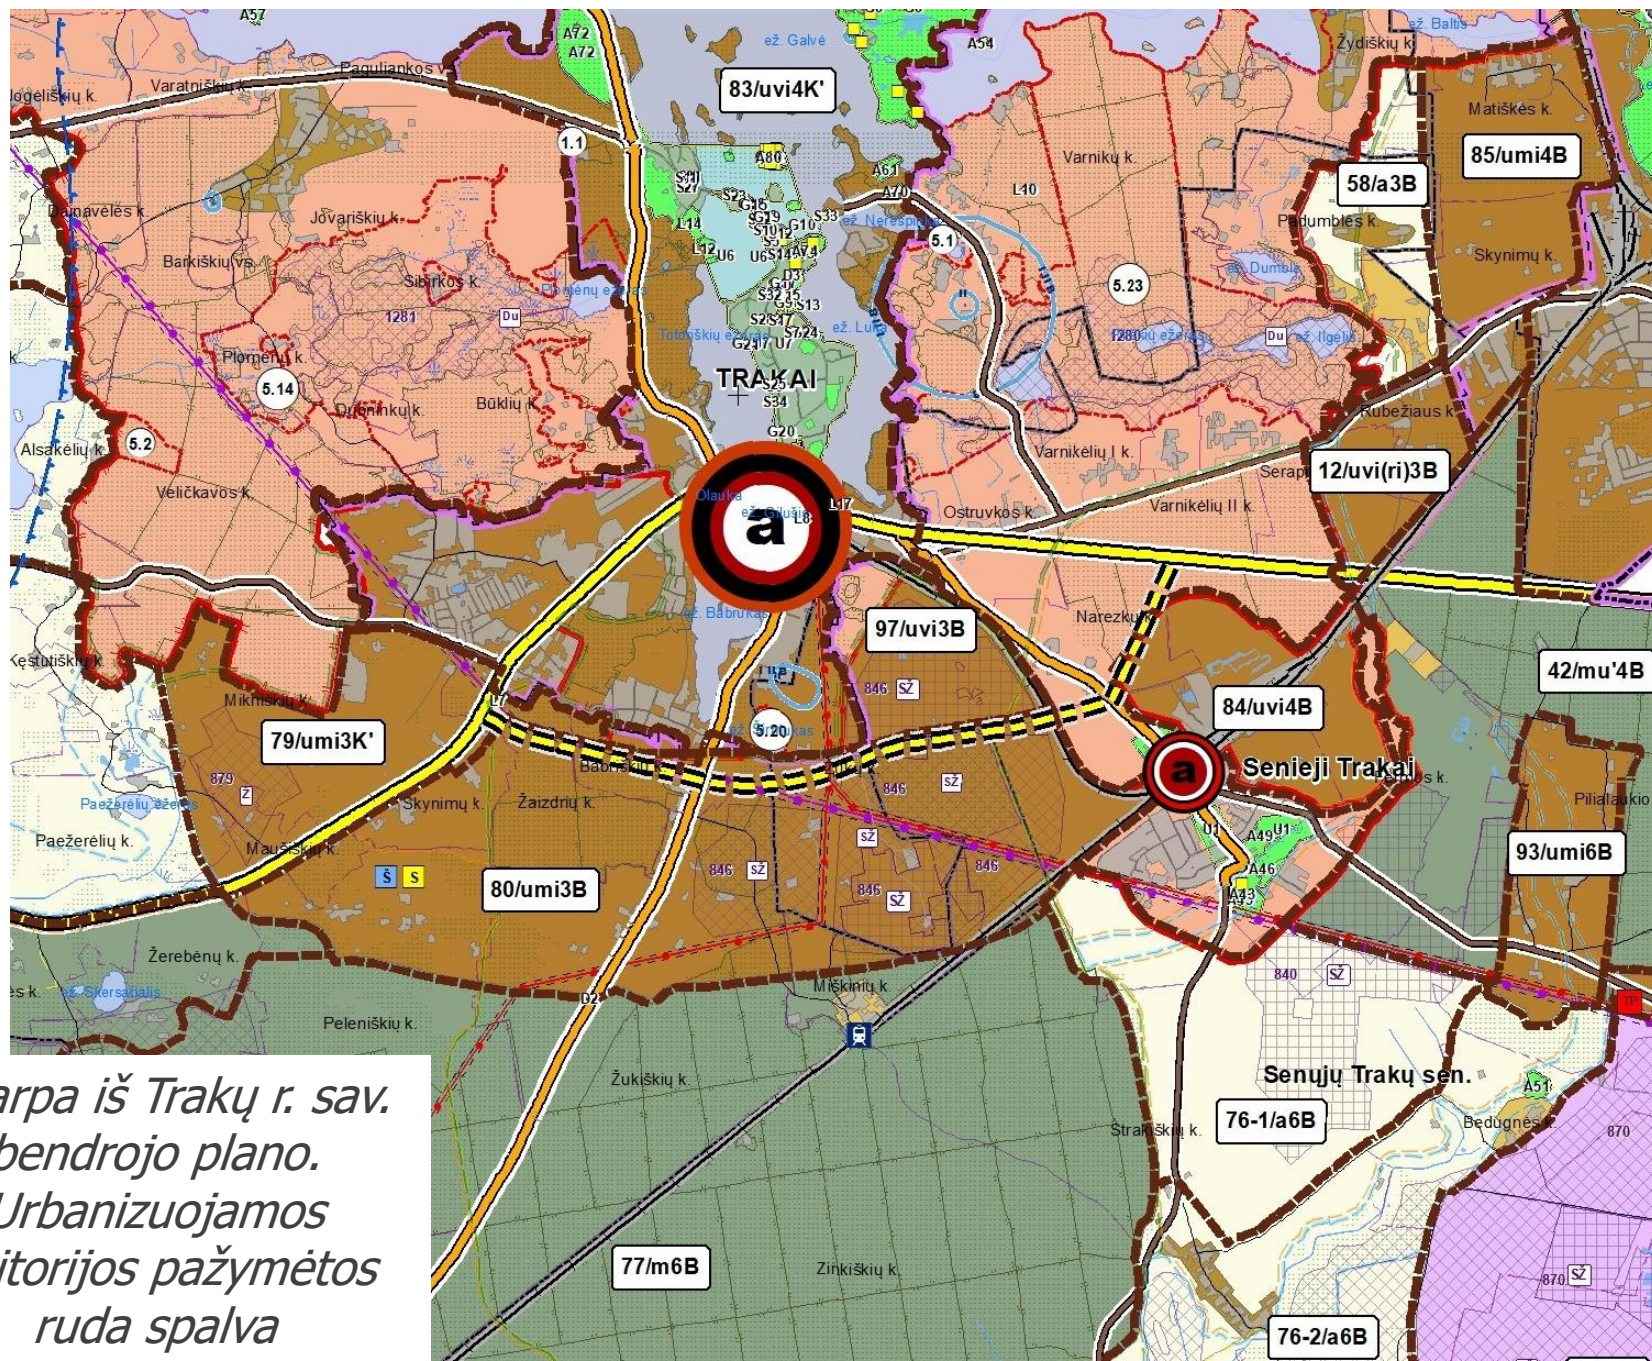

Iškarpa iš Trakų r. sav.
bendrojo plano.
Urbanizuojamos
teritorijos pažymėtos
ruda spalva


Itin netolygus rekreacinis naudojimas ir turizmo infrastruktūros išvystymas

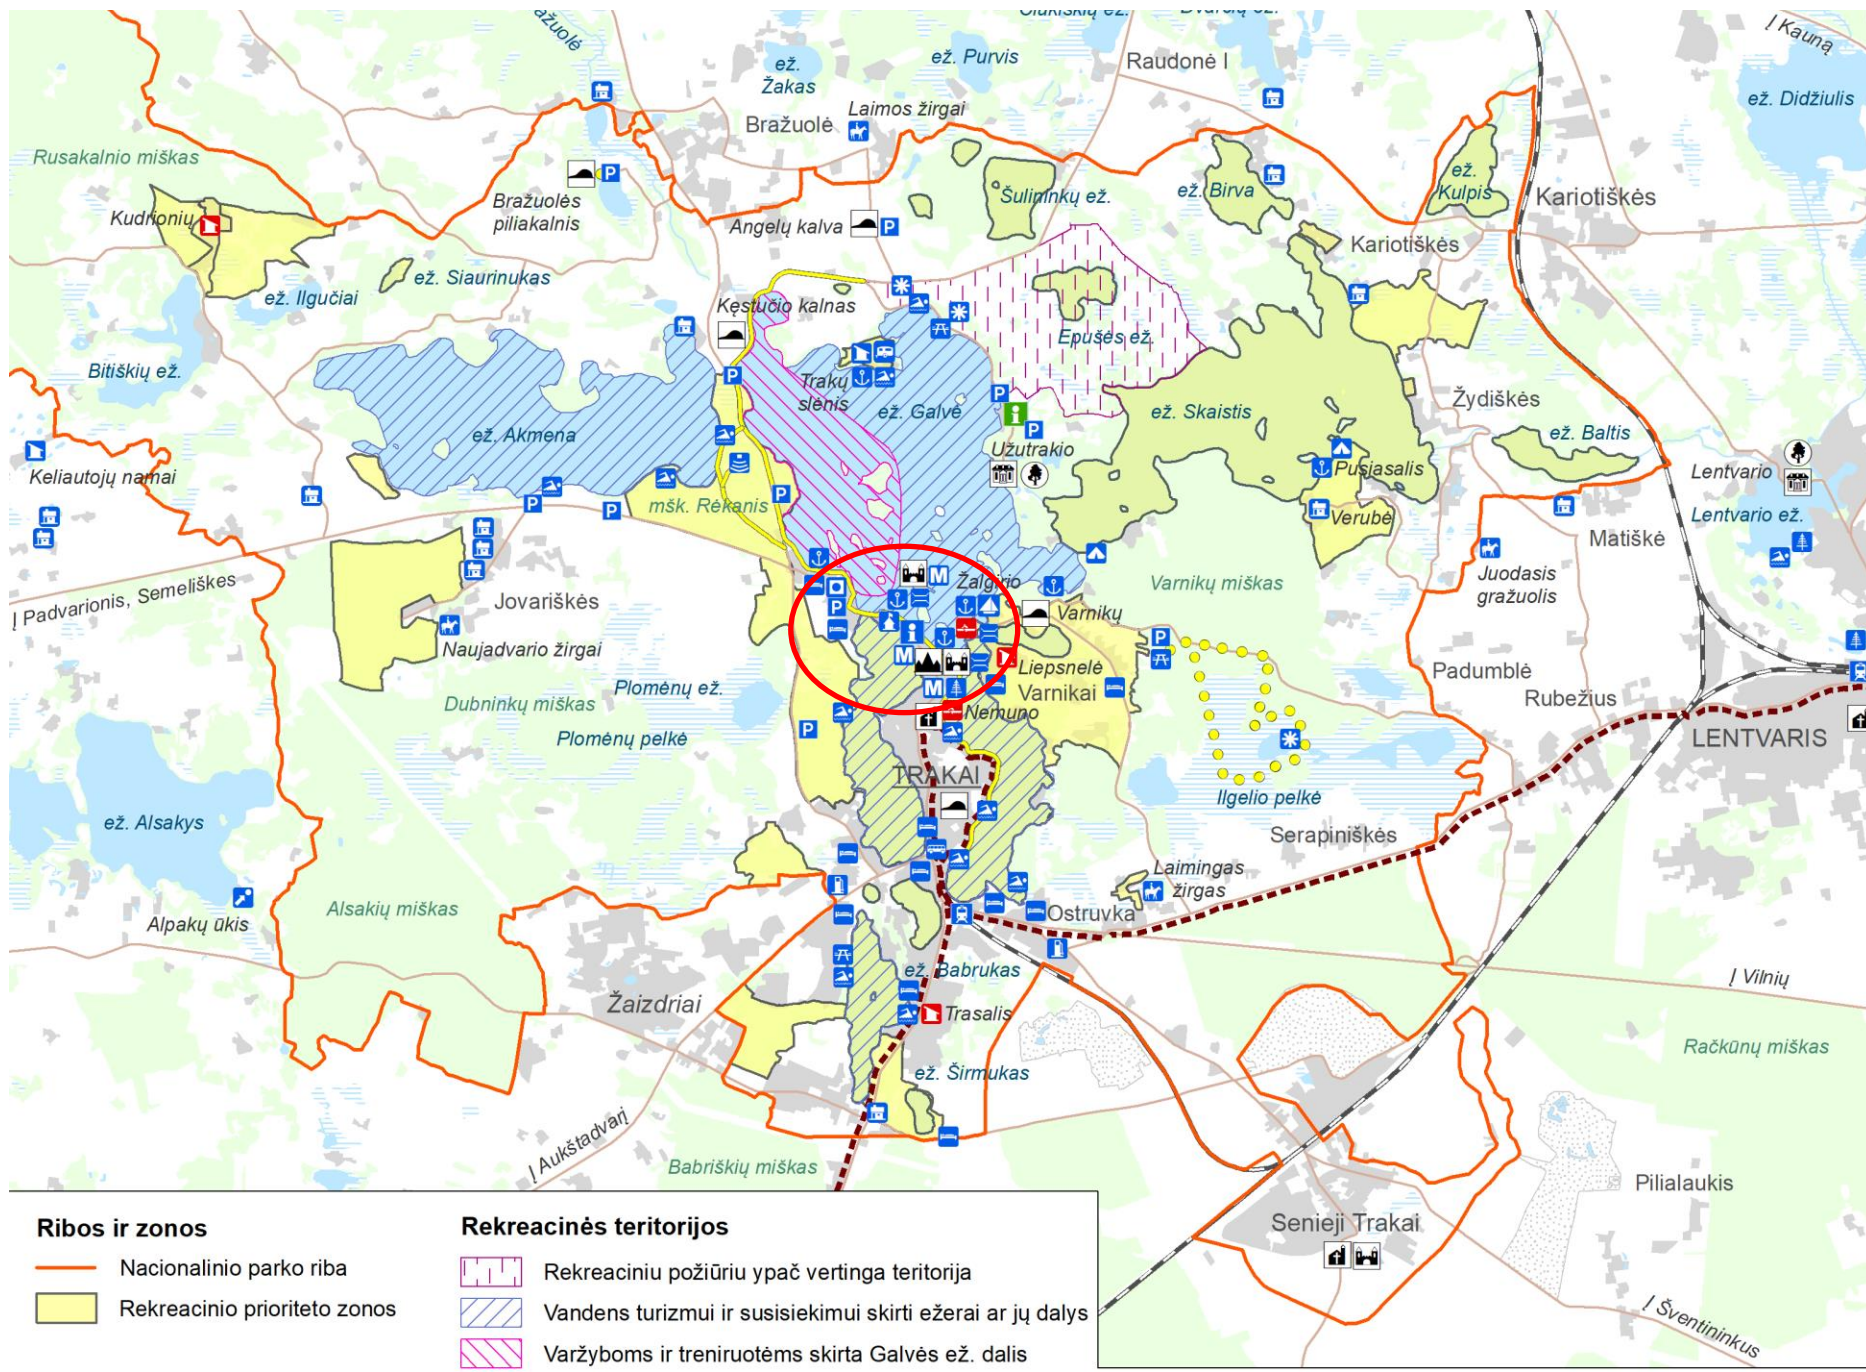


Intensyviausiai naudojama Galvės ežero pakrantė patenka į kultūrinį rezervatą




Trūksta įrengtų dviračių-pėsčiųjų takų...

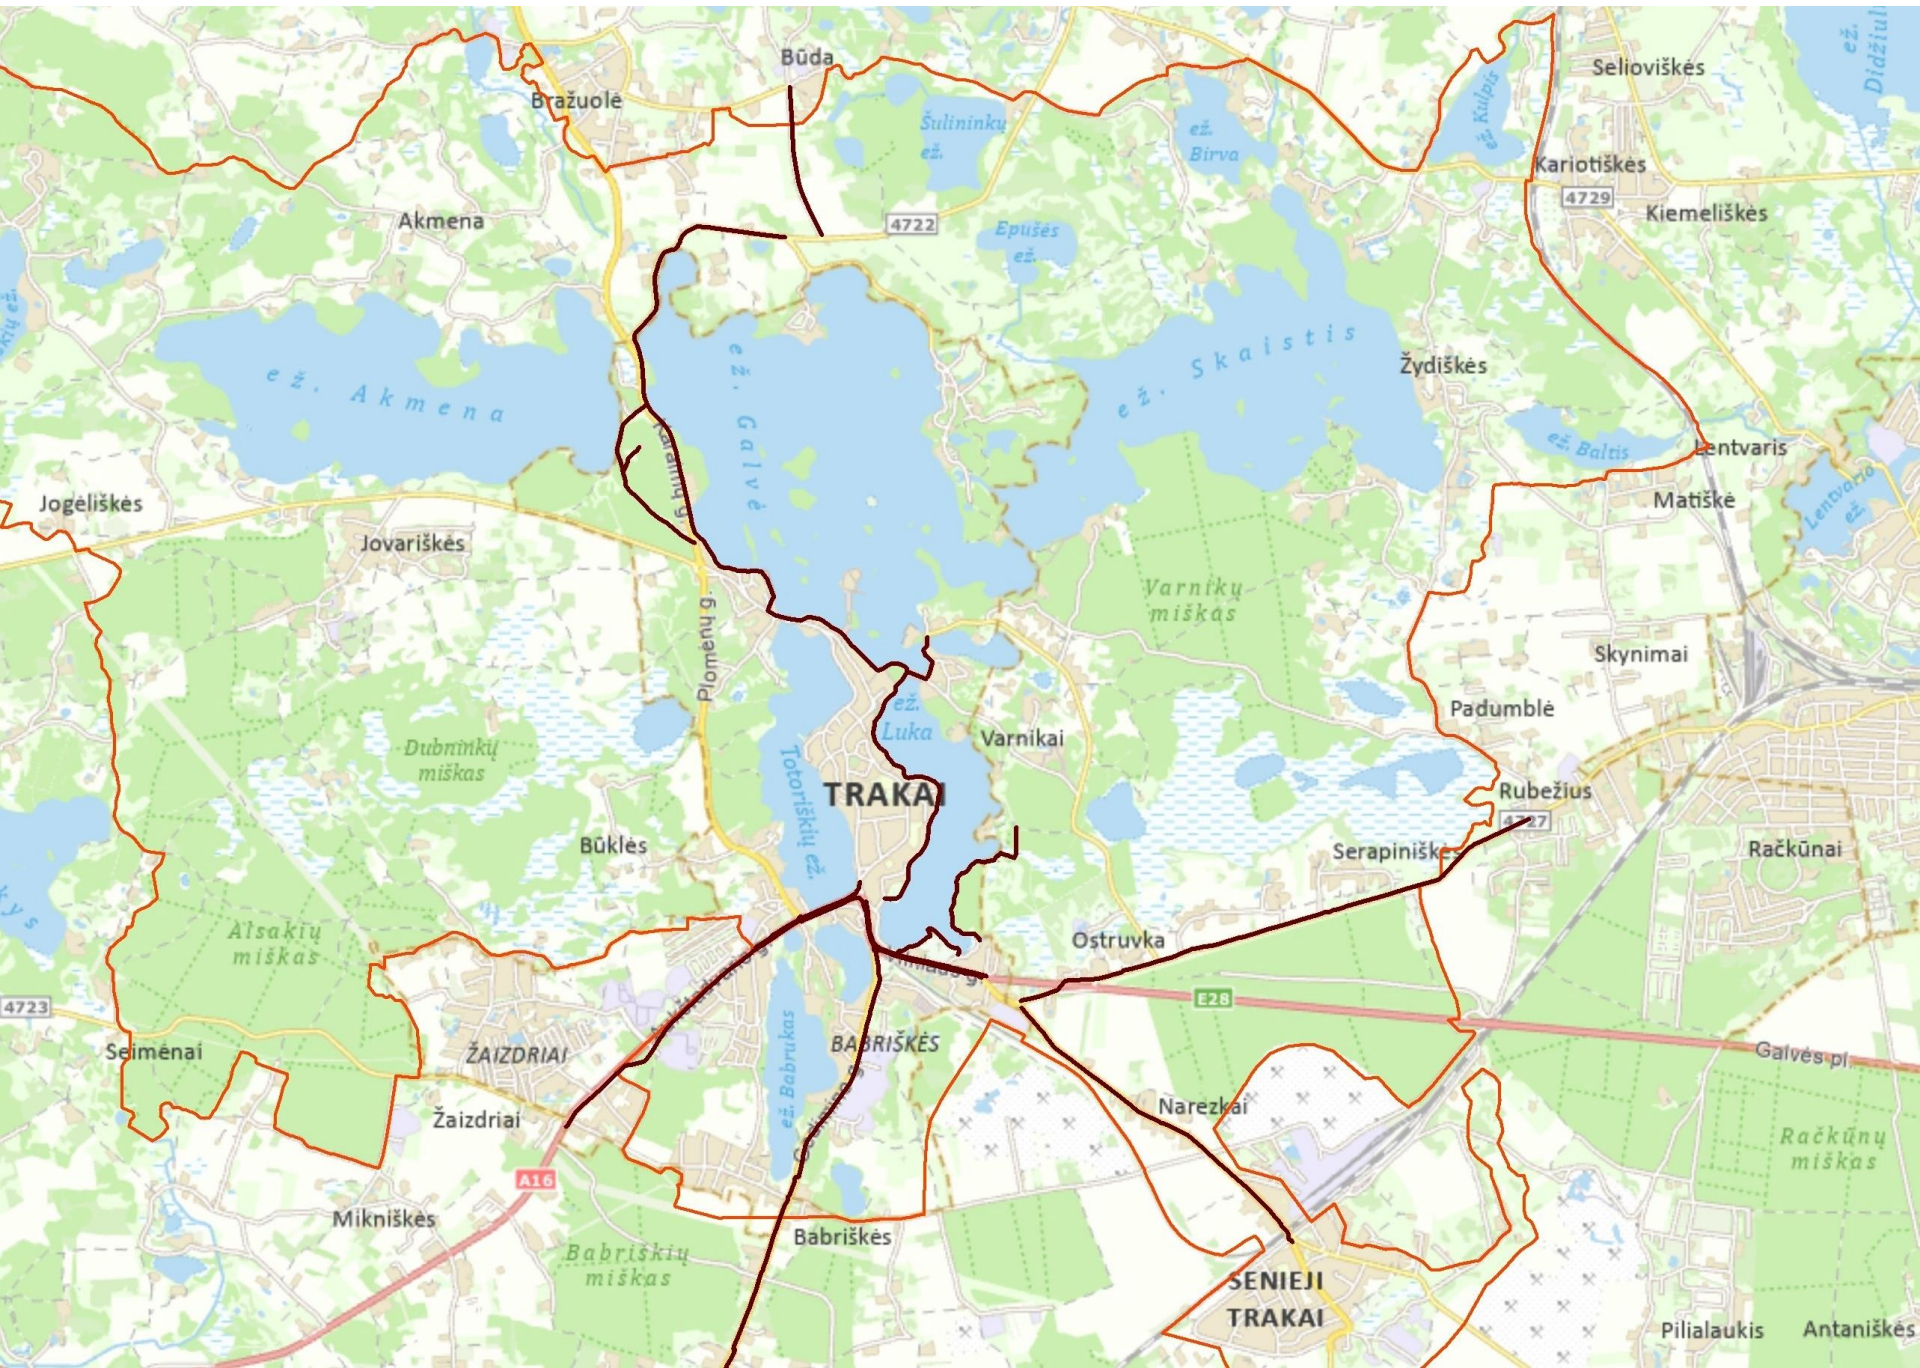

*Iškarpa iš ekologinių
turizmo transporto
grandžių TINP
teritorijoje specialiojo
plano (2015)*

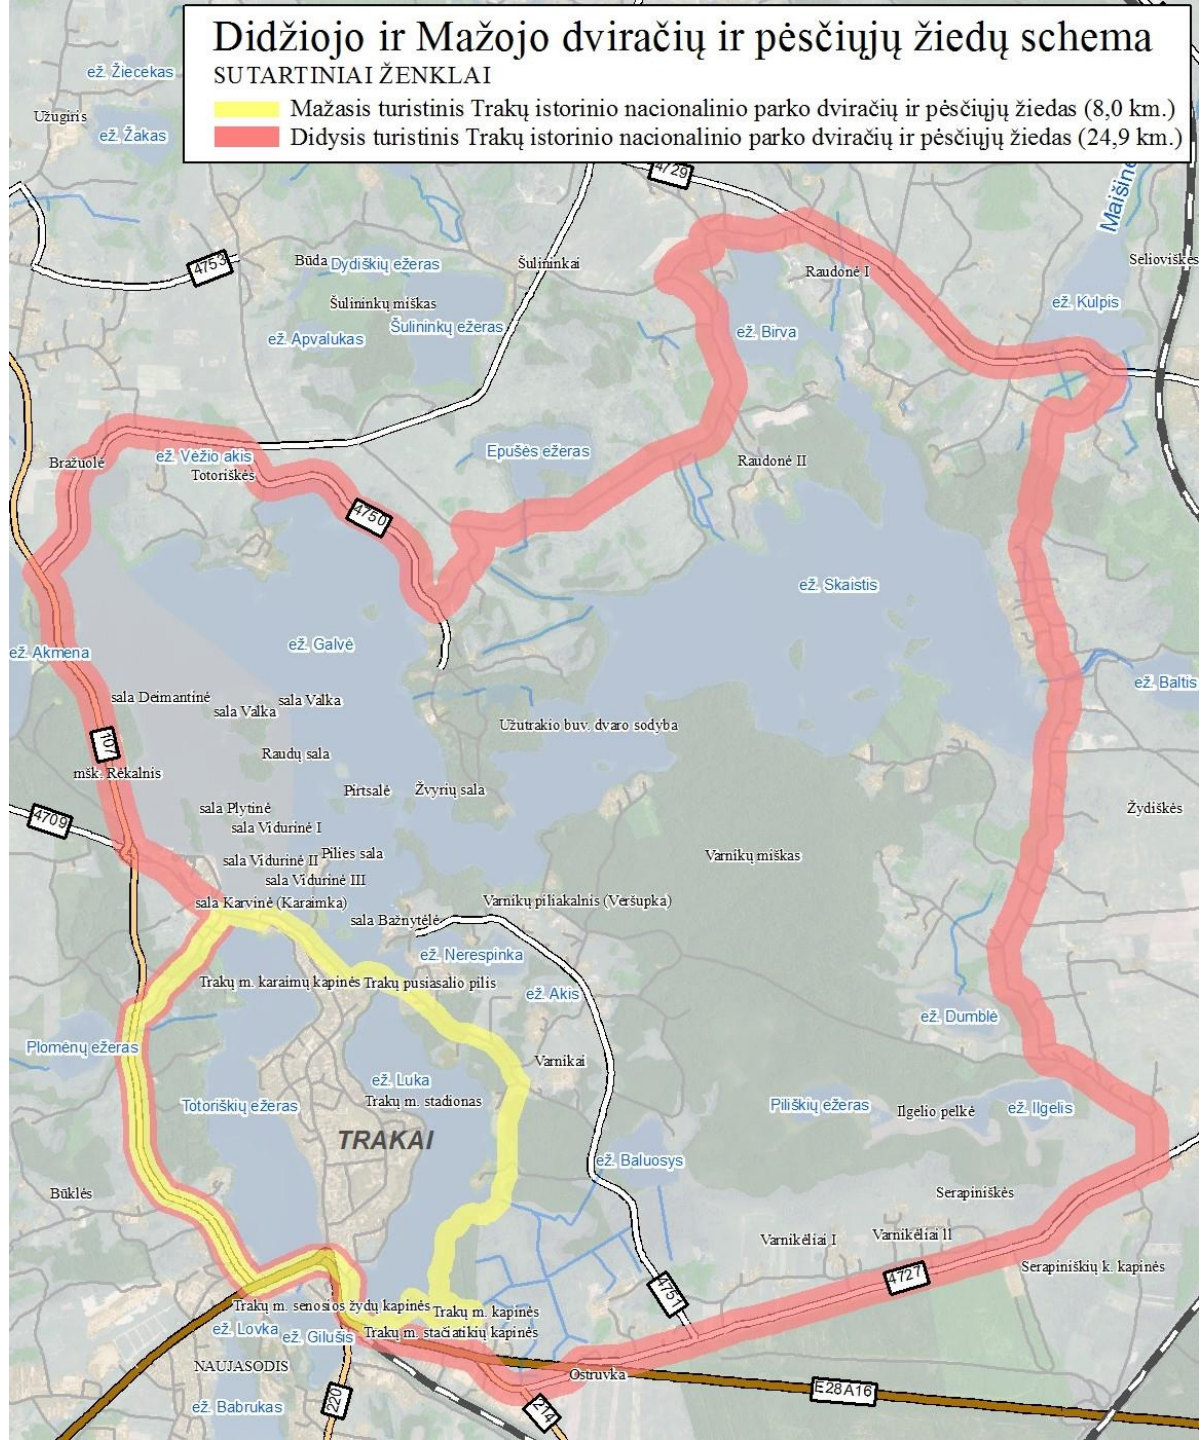


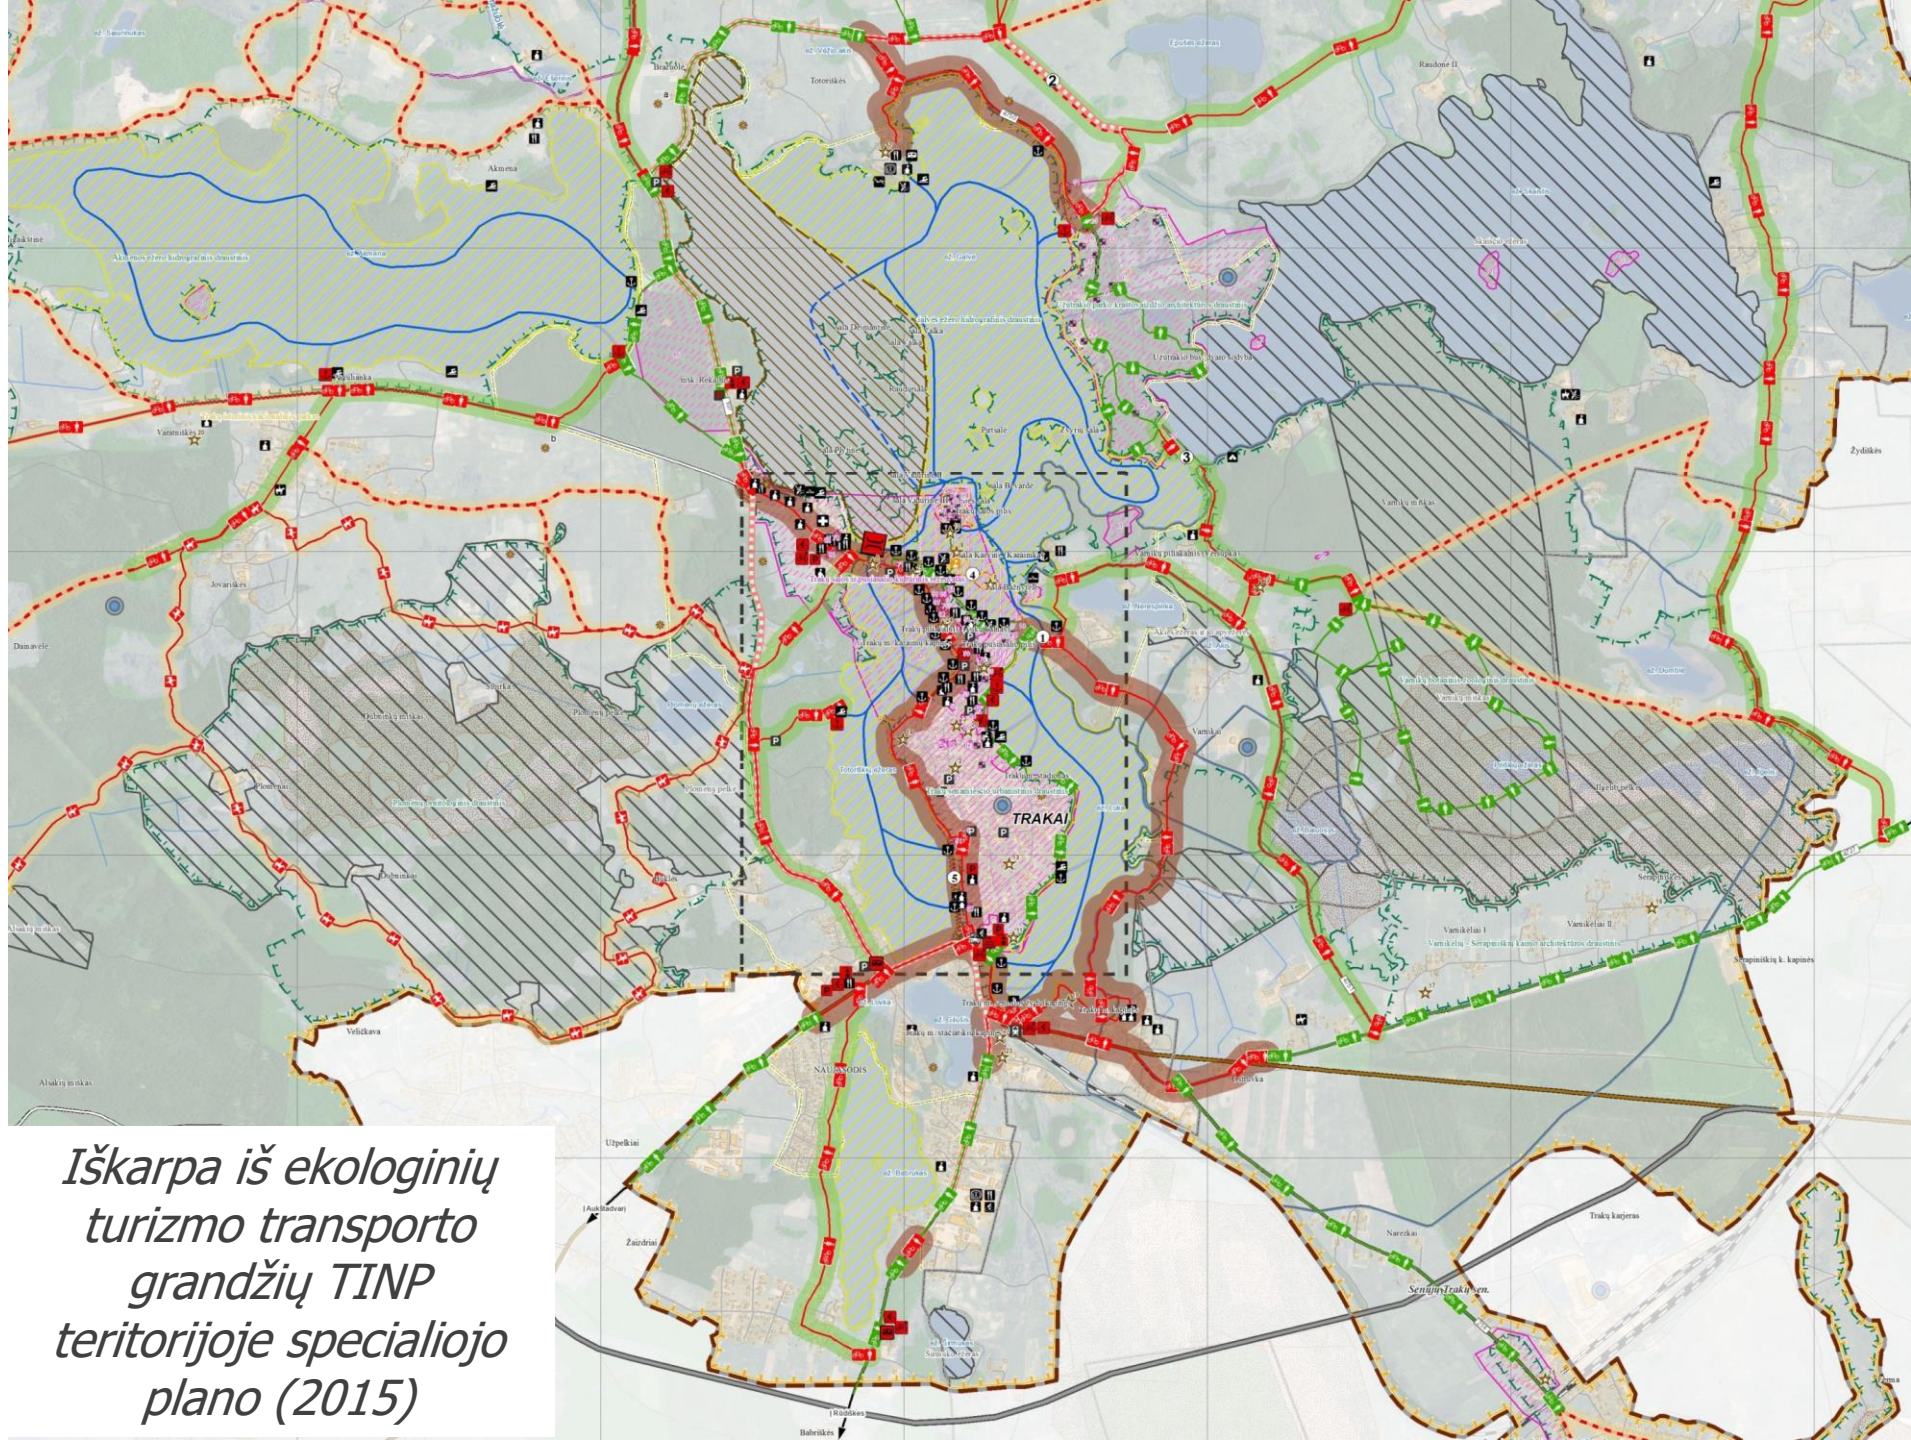


*Iškarpa iš ekologinių
turizmo transporto
grandžių TINP
teritorijoje specialiojo
plano (2015)*

Trūksta įrengtų apžvalgos vietų




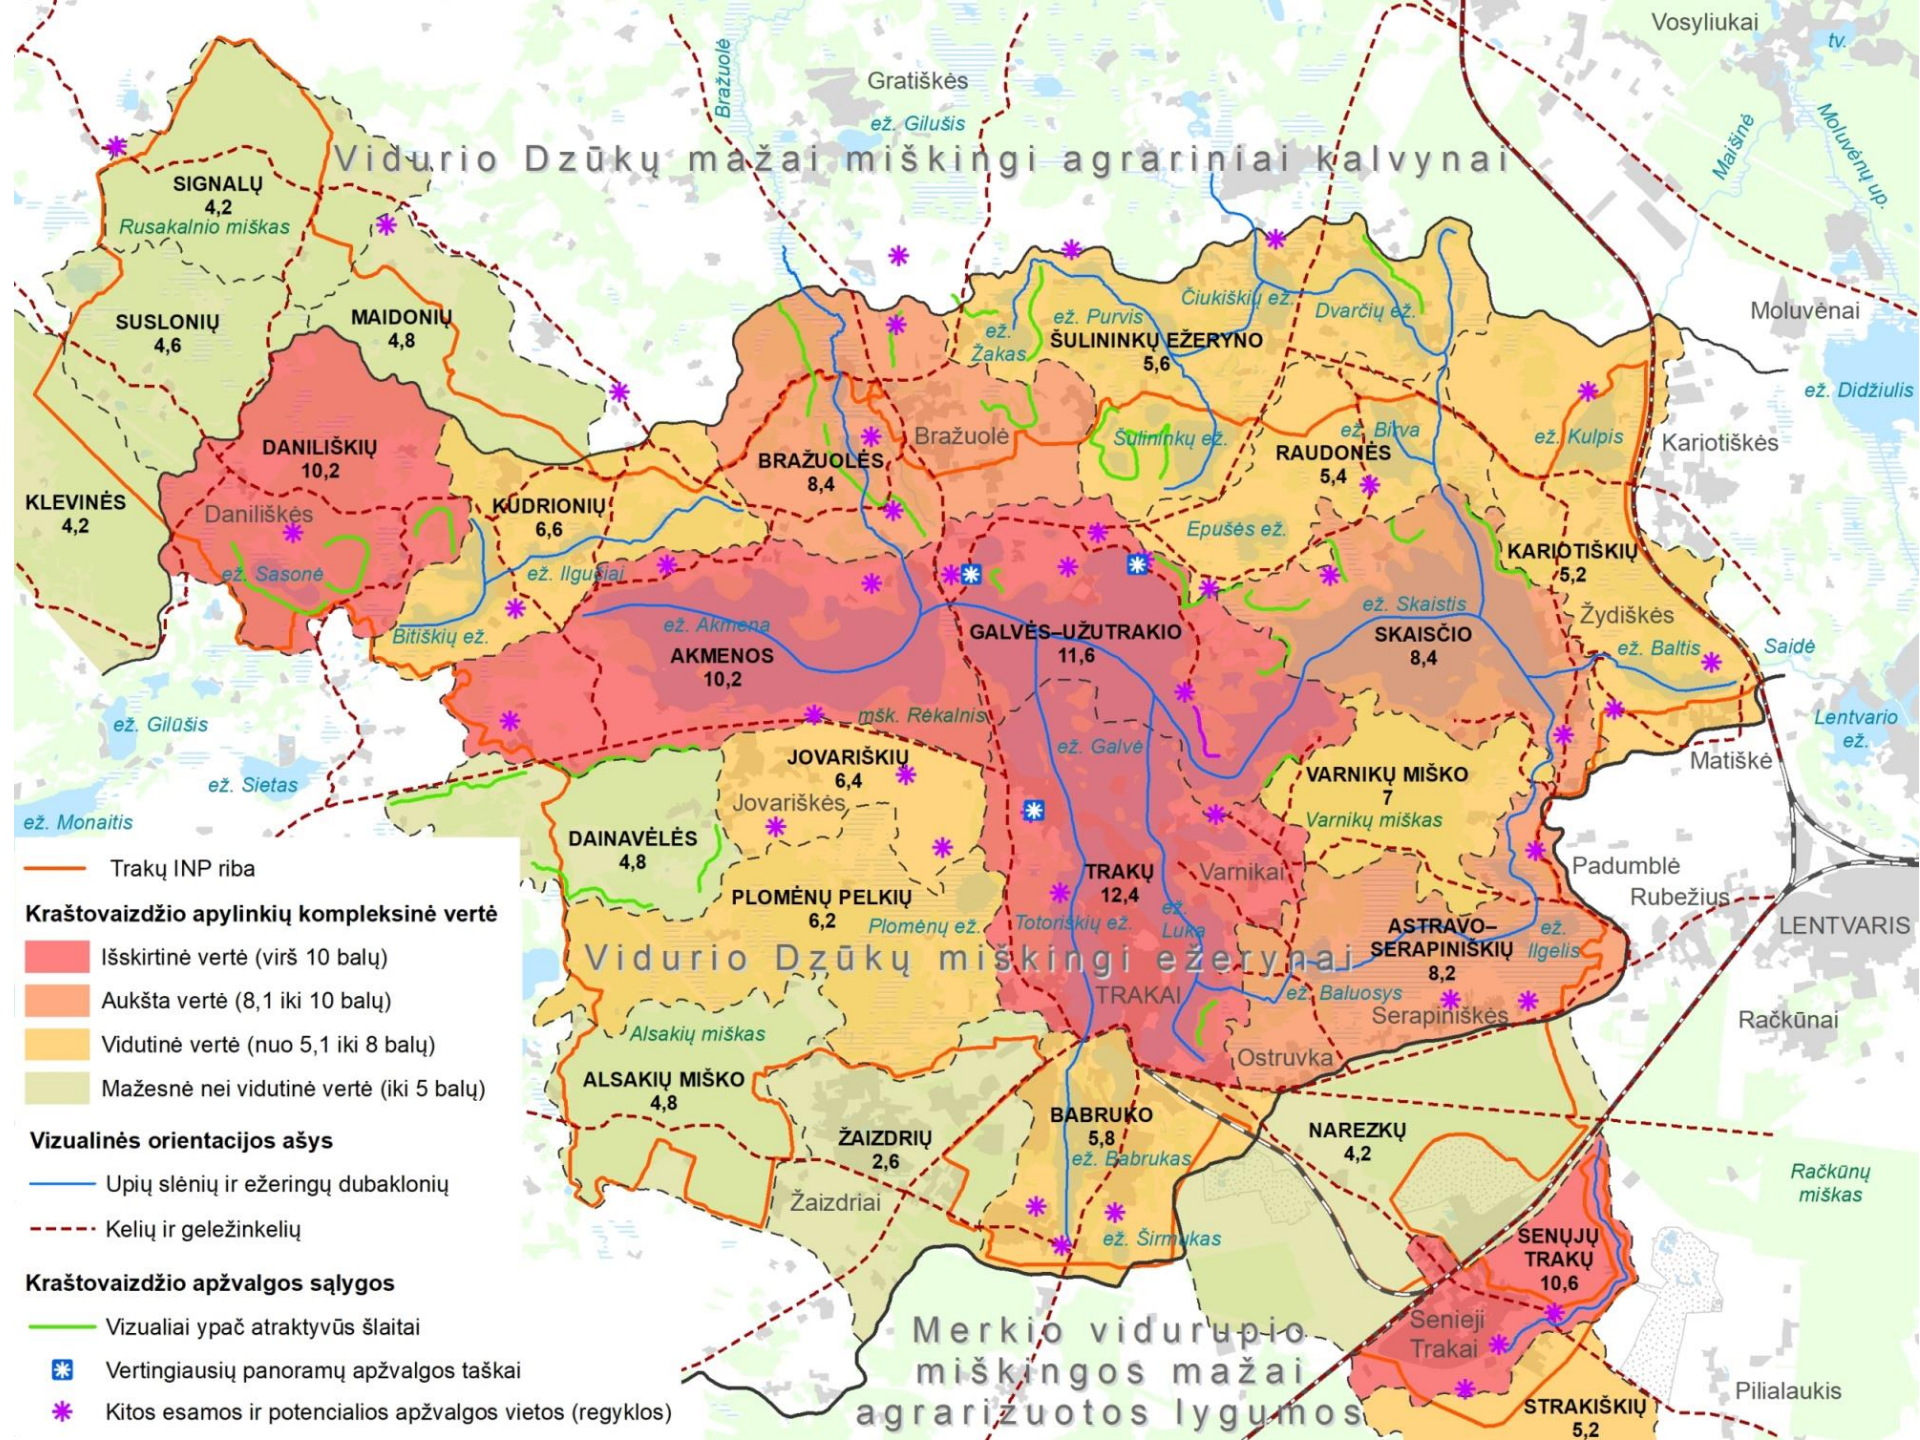

Kliūtyai plaukiojimui Trakų ežerais

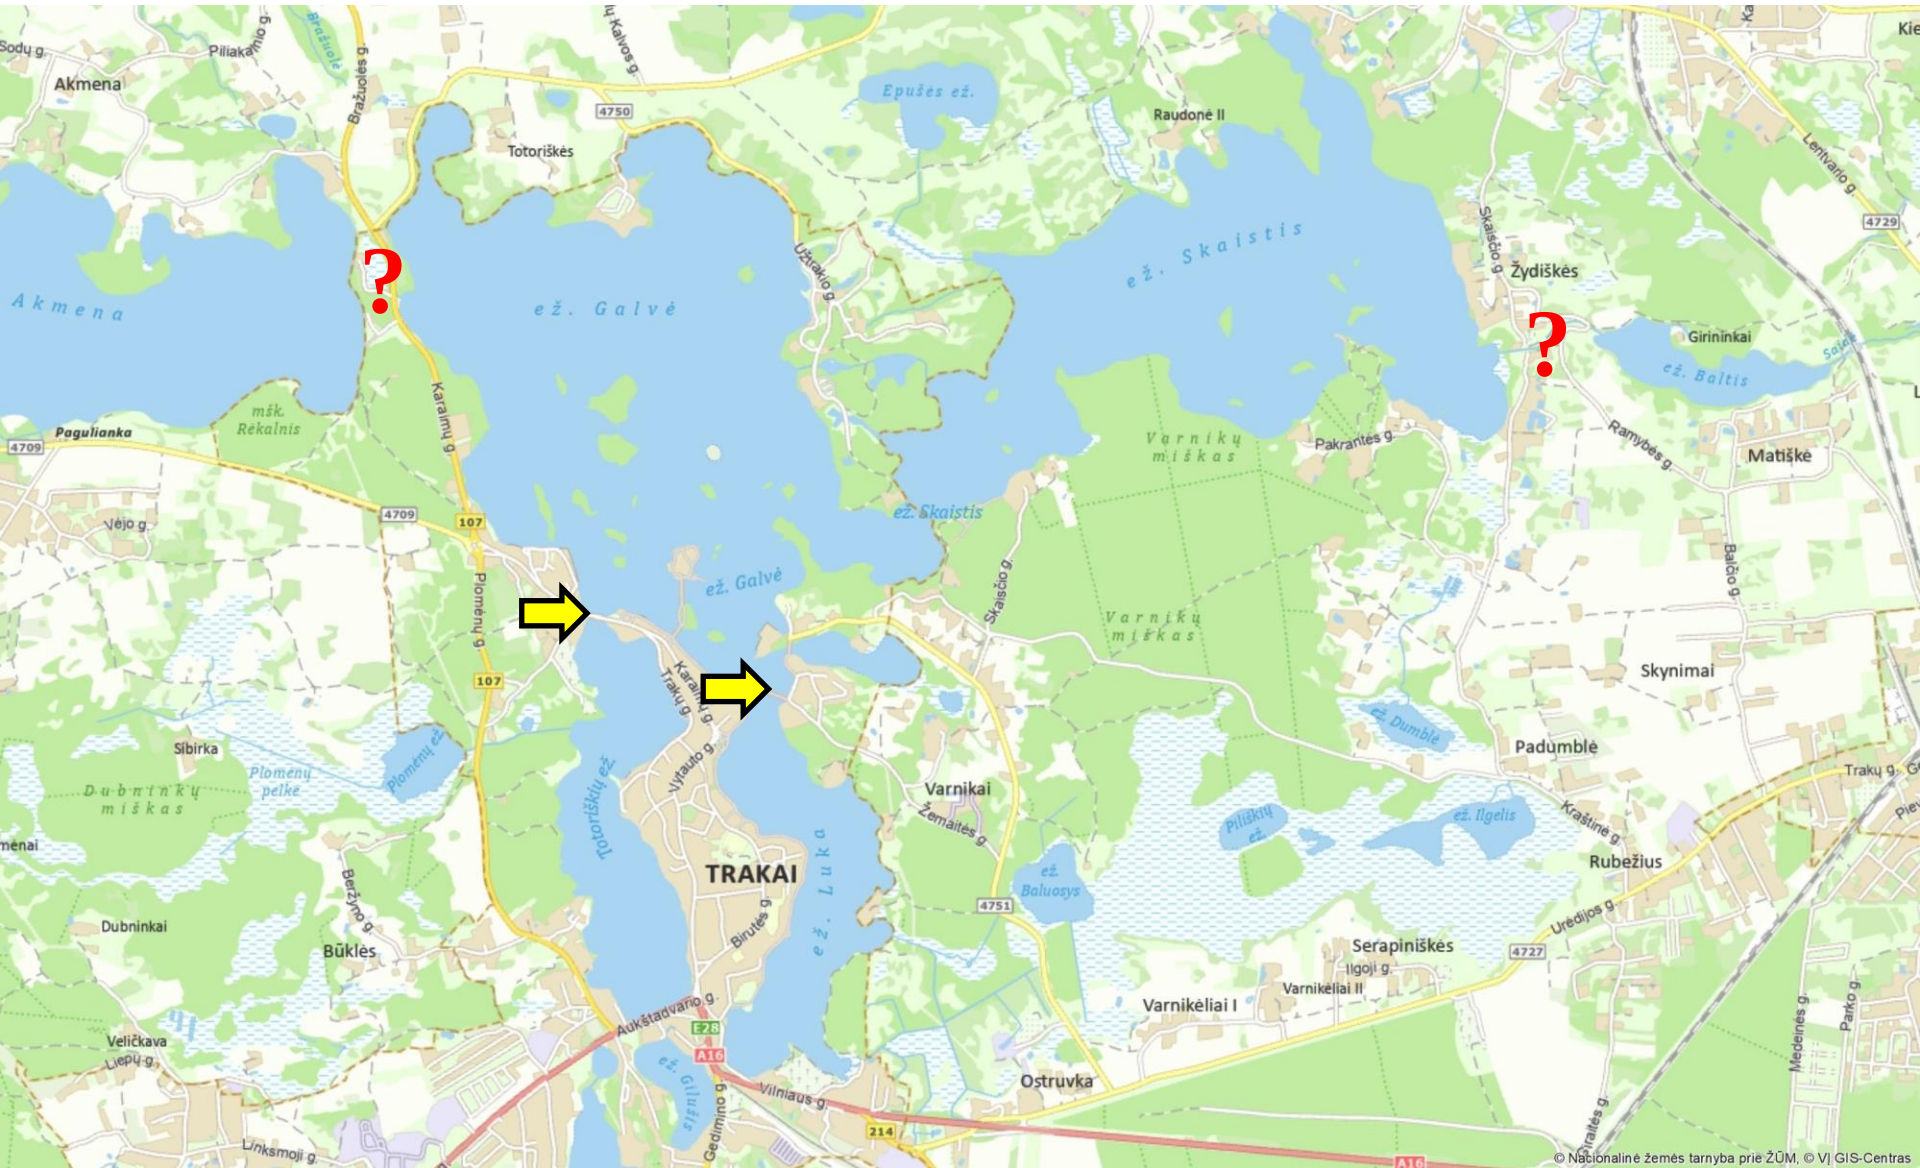

Rekreacinių objektų vartimas gyvenamosiomis teritorijomis

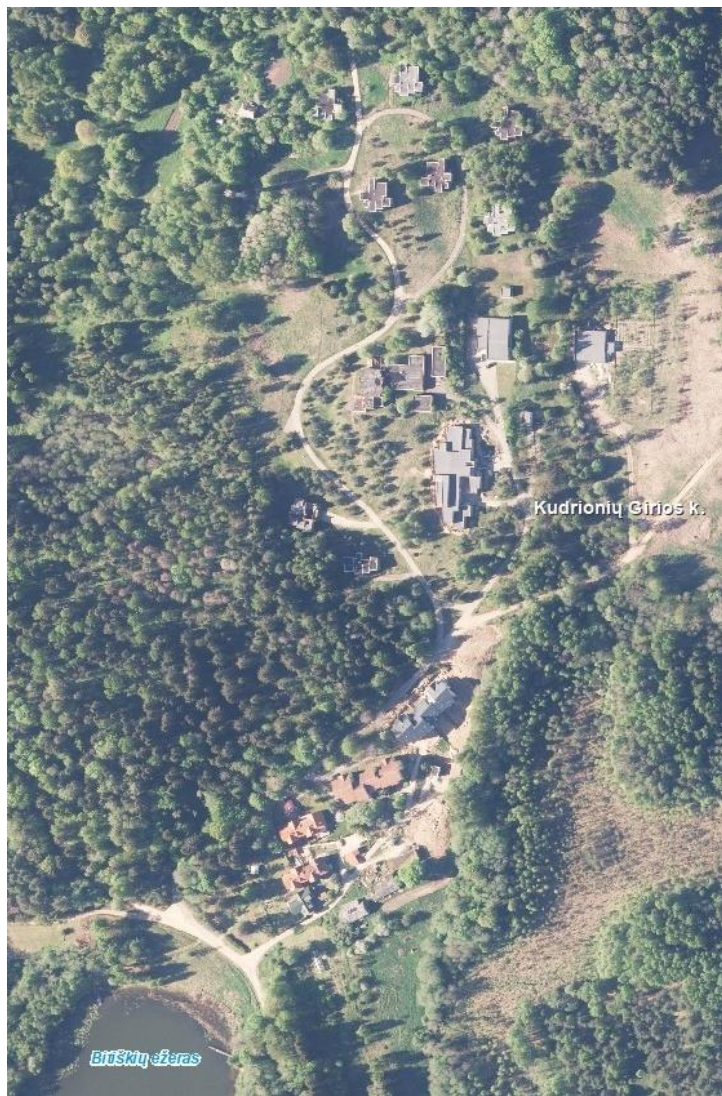

*Buv. Kudrionių poilsio
bazė*



*Buv. poilsio bazė „Liepsnelė" (1) ir buv. „Žalgirio"
irklavimo bazė (2)*

Trakų „Žalgirio“ jach klubas



Buvusi „Nemuno“ irklavimo bazė



BUV. ELINGAI

BUV. IRKLAVIMO BAZĖS PASTATAS (BIRUTĖS G. 24)

POILSIAVIETĖ, MAUDYKLA

Plytnyčios (Plytinės) salos pritaikymas



Nenaudojama teritorija Užutrakio kaime




Apgyvandinimo ir sveikatingumo paslaugų trūkumas: trūksta viešbučių, SPA paslaugų, nėra sanatorijų, neaiški kempingo Slėnyje perspektyva



Trakų senamiesčio savitumo atkūrimas




1951 m.

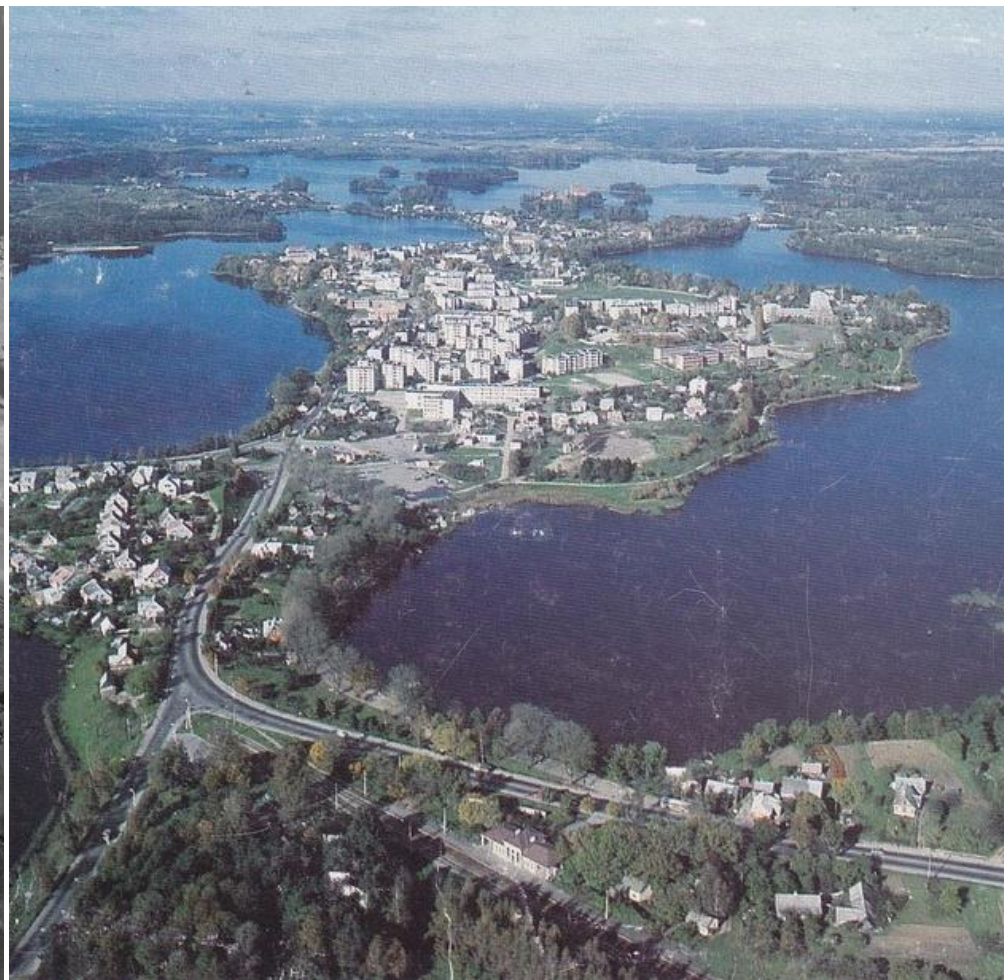

1969 m.

Sunykęs Bernardinų vienuolyno, bažnyčios ir kapinių liekanų kompleksas

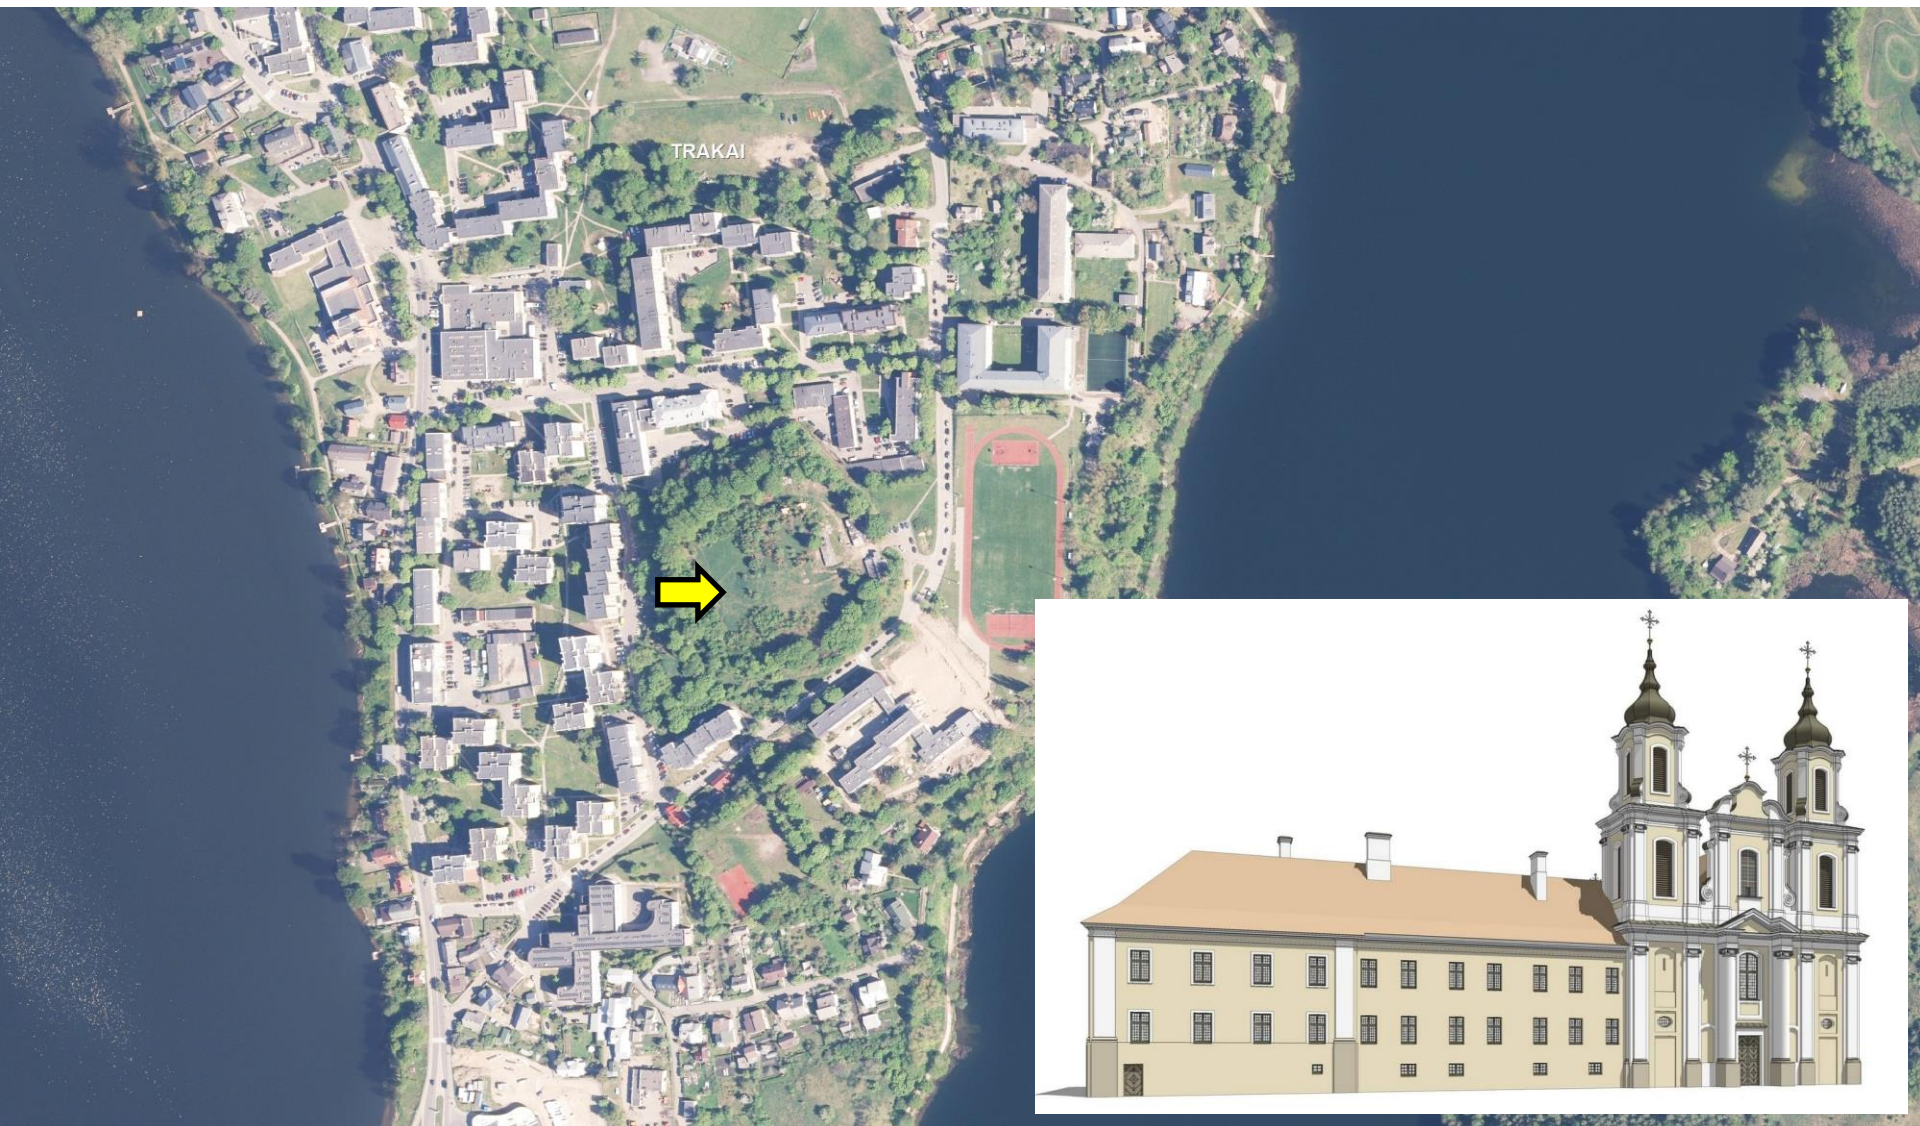

Apleisti gamybiniai kompleksai ir pastatai




Varatniškių k.



Kariotiškių k.

Gamybiniai pastatai prie Senujų Trakų piliavietės

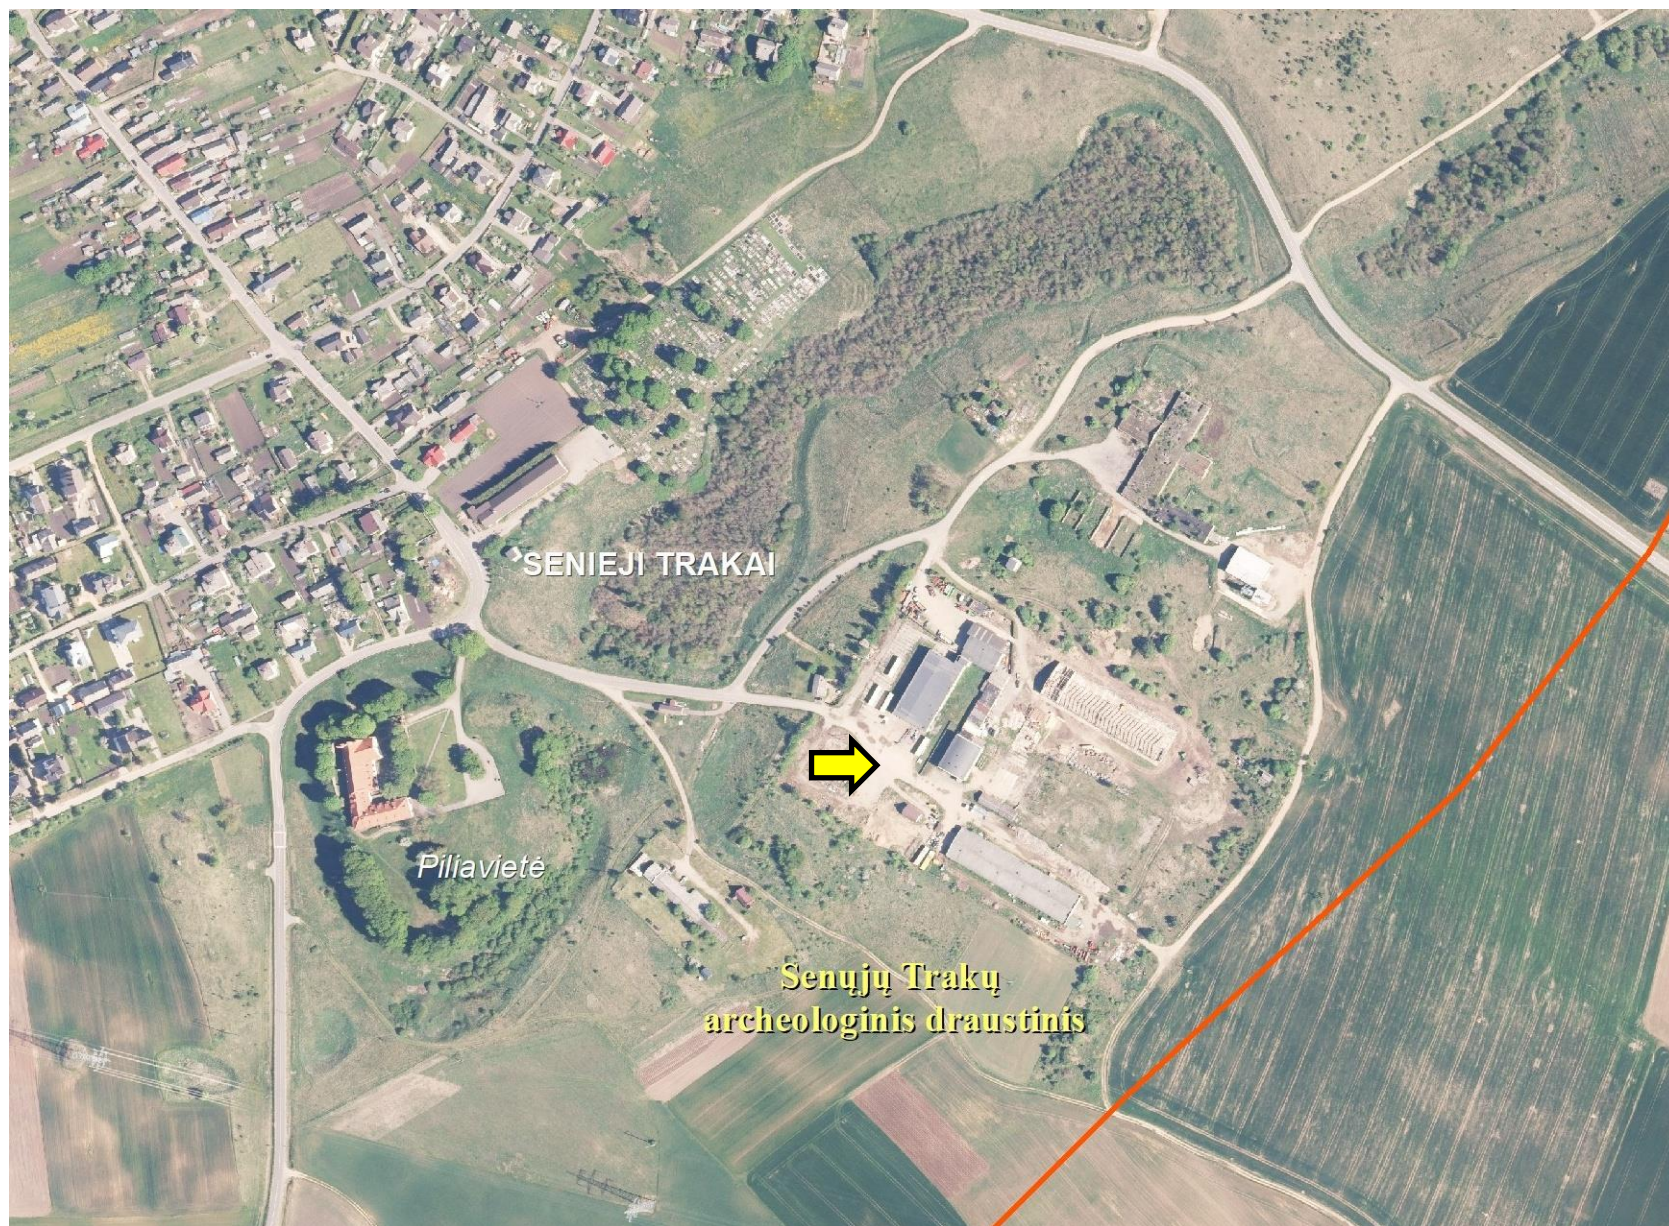

*Tvenkiniai prie
Bražuolės
piliakalnio*



Babruko ežero ekologinė būklė



Trakų rajono savivaldybė

<https://www.trakai.lt/naujienos/babruko-ezere-maudy...>



Naujienos - Babruko ežere maudytis dar draudžiama

2023-07-13 — **Babruko ežere maudytis** dar draudžiama. Nesikeičiant meteorologinėms ir gamtinėms sąlygoms, draudimas maudytis Babruko ežere lieka galioti.



Trakų rajono savivaldybė

<https://www.trakai.lt/naujienos/babruko-ezere-maudy...>



Babruko ežere maudytis nerekomenduojama

2023-07-26 — **Babruko ežere maudytis** nerekomenduojama. Esant melsvadumbių taršai, Babruko ežero vandens kokybės stebėsena organizuojama reguliariai.



15min.lt

<https://www.15min.lt/aktualu/lietuva>



Draudžiama maudytis poilsiautojų pamėgtame Trakų ežere

2023-06-26 — Trakų rajono savivaldybė praneša, kad dėl taršos draudžiama **maudytis Babruko ežere** Trakuose. Didžiulė melsvadumbių koncentracija šiame ežere

Pasiūlymus rengiamai planavimo schemai prašome teikti:

❑ Planavimo organizatoriui:

*Kultūros paveldo departamentas prie Kultūros ministerijos, Šnipiškių g. 3, 09309
Vilnius, tel. +370 5 273 4256, el. paštas centras@kpd.lt, interneto svetainės adresas
<https://kpd.lrv.lt/>*

arba

❑ Planų rengėjui:

*Gamtos paveldo fondas, A. Vivulskio g. 41-113, 03114 Vilnius,
tel. +370 5 272 1918, el. paštas info@gpf.lt, interneto svetainės adresas
<https://www.gpf.lt/>*

Taip pat parengtus pasiūlymus galima perduoti Trakų istorinio nacionalinio parko direkcijai arba pateikti LR Topografijos, inžinerinės infrastruktūros, teritorijų planavimo ir statybos elektroninių vartų informacinėje sistemoje (TPS „Vartai“) - <https://www.planuojustatau.lt/>

(planavimo organizatoriui ar jo įgaliotam asmeniui)

PASIŪLYMAS

Nr. _____
(data)

(parengimo vieta)

(pasiūlymo antraštė)

Teritorijų planavimo dokumento pavadinimas **Trakų istorinio nacionalinio parko planavimo schema (ribų ir tvarkymo planai)**

Planuojamos teritorijos vietovė (adresas) _____

Pasiūlymą teikiančio asmens ir jo įgalioto asmens (jeigu toks yra) vardai ir pavardės

Pasiūlymą teikiančio asmens gyvenamosios vietos adresas, telefono numeris, elektroninio pašto adresas arba, jeigu pasiūlymą teikia juridinis asmuo, jo buveinės adresas ir telefono numeris, elektroninio pašto ir interneto tinklalapio adresas _____

Aplinkybės, kuriomis pagrindžiamas pasiūlymas, ir jas patvirtinantys įrodymai _____


Priedai:

1. _____
2. _____
3. _____
4. _____
5. _____
6. _____

Pasiūlymą teikiantis asmuo
(ar jo įgaliotas asmuo)

(Parašas)

(Vardas ir pavardė)

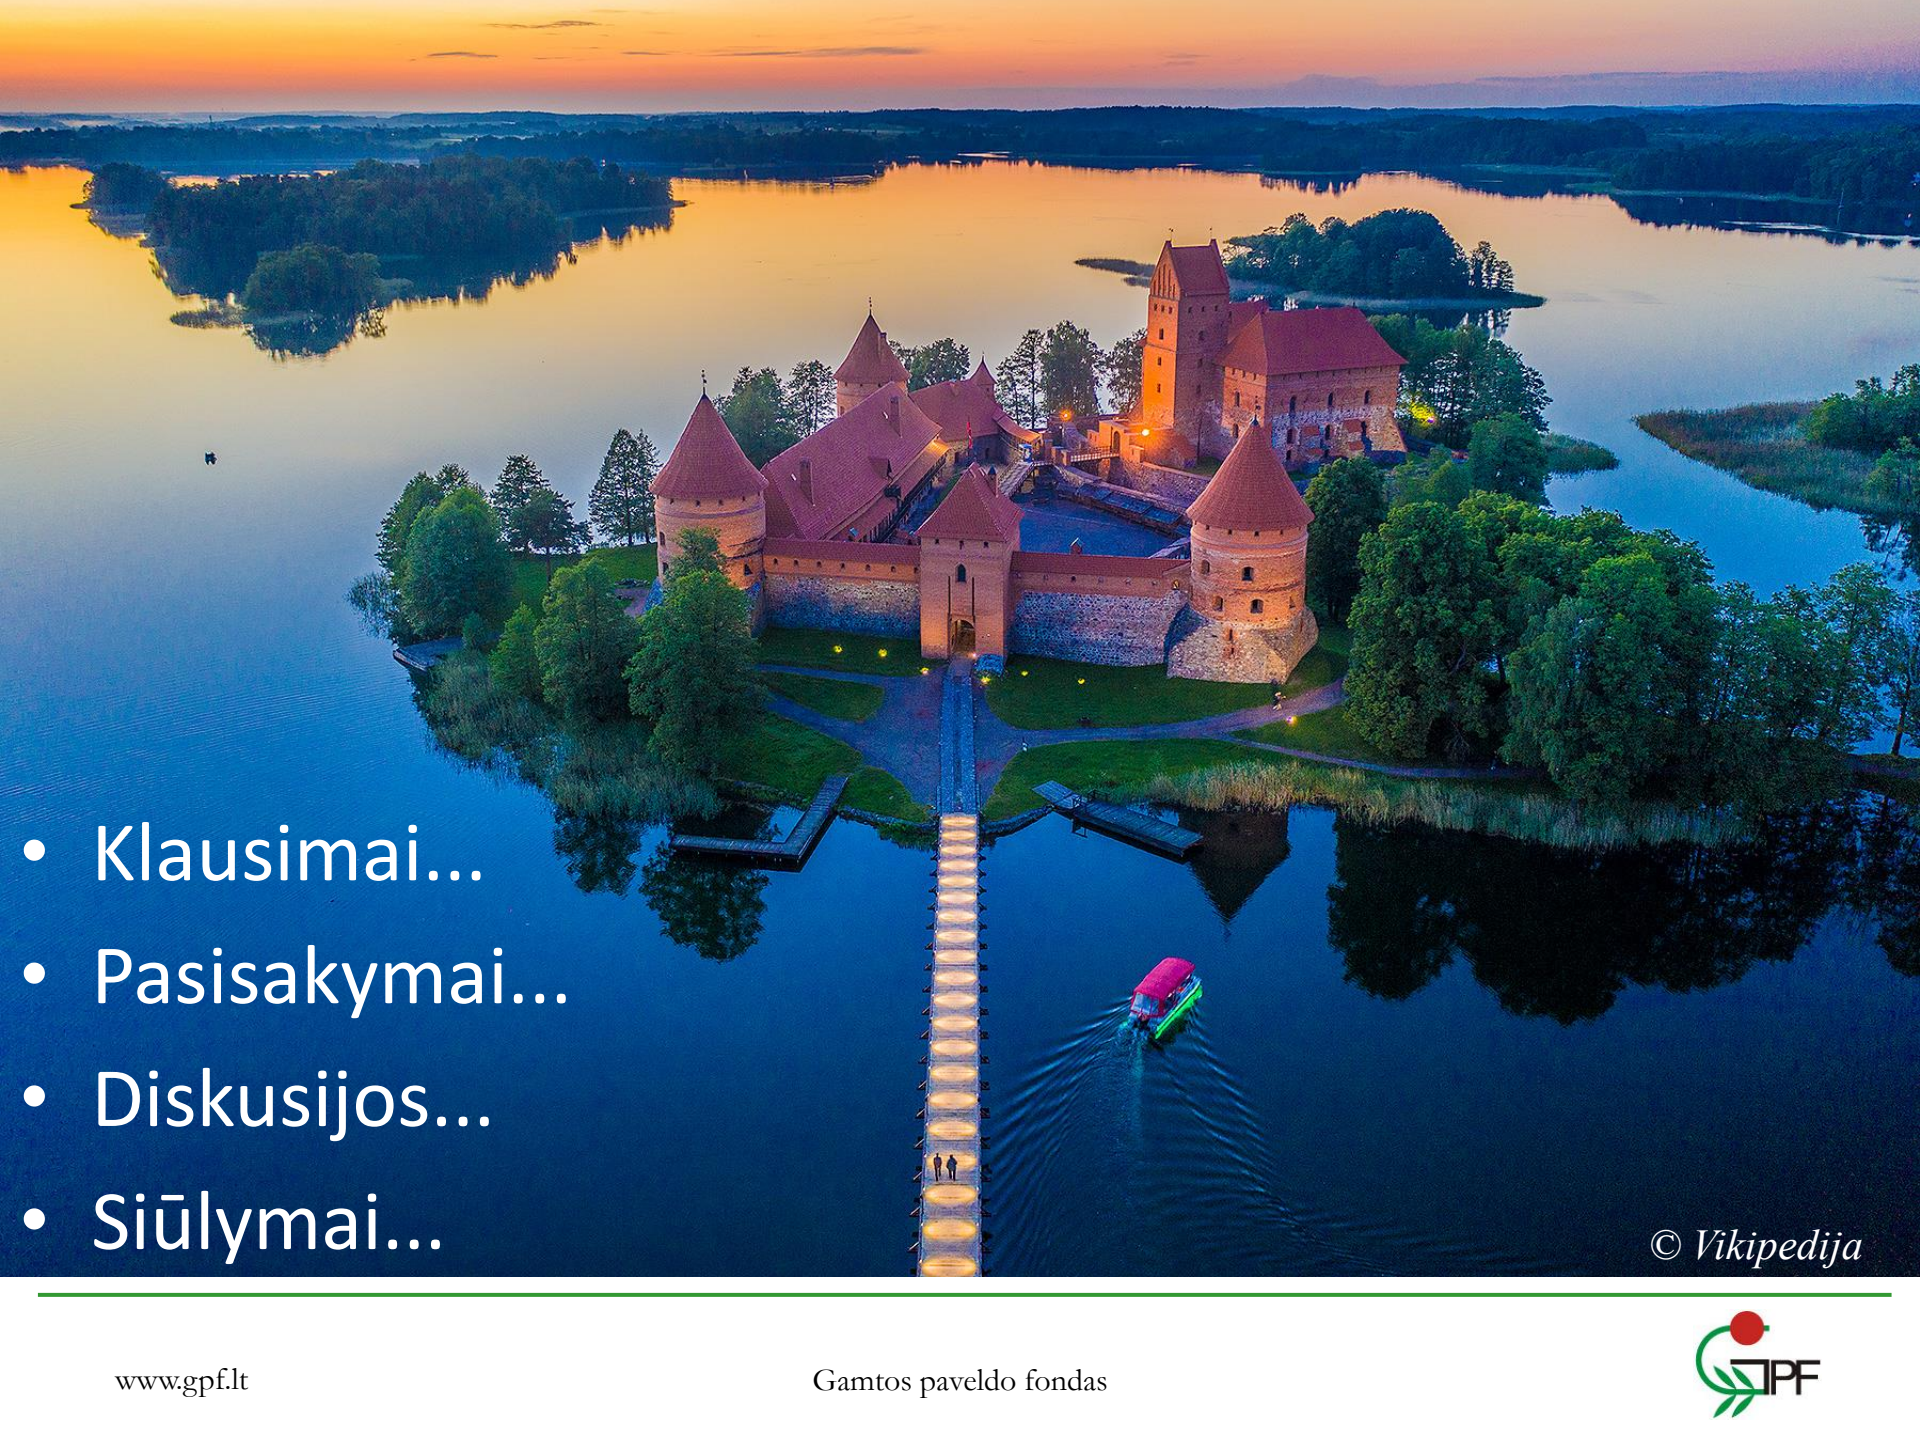- 
- An aerial photograph of the Trakai Island Castle in Lithuania at sunset. The castle, with its red-tiled roofs and stone walls, is situated on a small island in a large lake. The sky is a mix of orange, yellow, and blue, reflecting on the water. A long, illuminated wooden bridge leads from the shore to the castle. A small boat with a red canopy is visible on the water near the bridge. The surrounding landscape is lush with green trees and grass.
- Klausimai...
 - Pasisakymai...
 - Diskusijos...
 - Siūlymai...

© Vikipedija